

Allegato n° 5

Direzione Provinciale di Vicenza
 Ufficio Provinciale - Territorio
 Servizi Catastali
 Comune di: SCHIO
 Elenco Subalterni

ACCERTAMENTO DELLA PROPRIETA IMMOBILIARE URBANA ELENCO DEI SUBALTERNI ASSEGNATI

Comune		Sezione	Foglio	Particella		Tipo mappale	del:
SCHIO			2	3613			
Sub	UBICAZIONE via/piazza	n°civ	Piani	Scala	Int.	DESCRIZIONE	
1						SOPPRESSO	
2	viale roma		S1-T1			BENE COMUNE NON CENSIBILE (ACCESSO PEDONALE- INGRESSO- SCALA) AI SUB 64-65-66-67	
3						SOPPRESSO	
4	viale roma		S1-T1			BENE COMUNE NON CENSIBILE (ACCESSO PEDONALE- INGRESSO- SCALA) AI SUB 54-55-56-57	
5	viale roma		T			BENE COMUNE NON CENSIBILE (ACCESSO PEDONALE) AI SUB 64-65-66-67-59-60-61-62-63-115-116-117-54-55-56-57-150	
6	viale roma		S1-T1-2			BENE COMUNE NON CENSIBILE (ACCESSO PEDONALE - INGRESSO- SCALA) AI SUB 47-49-50-51-52-149	
7	viale roma		T-1			BENE COMUNE NON CENSIBILE (SCALA - CORRIDOIO) AI SUB 45-46	
8	viale roma		S1-T			BENE COMUNE NON CENSIBILE (SCALA - VANO TECNICO) AI SUB 31-32-33-34-35-36-37-38-39-40-41-42-44-45-46	
9	viale roma		T-1 2			BENE COMUNE NON CENSIBILE (INGRESSO - SCALA) AI SUB 39-40-41-42	
10	viale roma		T-1 2			BENE COMUNE NON CENSIBILE (INGRESSO - SCALA) AI SUB 35-36-37-38	
11	viale roma		T			BENE COMUNE NON CENSIBILE (PORTICO) AI SUB 31-32-33-34-39-40-41-42-35-36-37-38	
12	viale roma		S1-T1-2 3			BENE COMUNE NON CENSIBILE (INGRESSO - SCALA - ASCENSORE) AI SUB 20-21-22-23-24-25-26-27-28-29-30	
13	viale roma		S1-T			BENE COMUNE NON CENSIBILE (ACCESSO CARRAIO - RAMPA - SPAZIO MANOVRA) AI SUB DAL 68 AL 96 - DAL 98 AL 114 - DAL 118 AL 141 E SUB 159	
14	viale roma		S1			BENE COMUNE NON CENSIBILE (SPAZIO MANOVRA) AI SUB DAL 68 AL 96 - DAL 98 AL 105 E SUB 159	
15	viale roma		S1			BENE COMUNE NON CENSIBILE (SPAZIO MANOVRA) AI SUB DAL 106 AL 114 E DAL 118 AL 141	
16	viale roma		S1			BENE COMUNE NON CENSIBILE (CORRIDOIO) AI SUB 115-116-117	
17						SOPPRESSO	
18	viale roma		T			SOPPRESSO	
19						SOPPRESSO	
20	viale roma		1			ABITAZIONE	
21	viale roma		1			ABITAZIONE	
22	viale roma		1			ABITAZIONE	
23	viale roma		1-2 3			ABITAZIONE	
24	viale roma		1			ABITAZIONE	
25	viale roma		1			ABITAZIONE	
26	viale roma		1			ABITAZIONE	
27	viale roma		2			ABITAZIONE	
28	viale roma		2-3			ABITAZIONE	
29	viale roma		2-3			ABITAZIONE	
30	viale roma		2			ABITAZIONE	
31	viale roma		T			NEGOZIO	
32	viale roma		T			NEGOZIO	
33	viale roma		T			NEGOZIO	
34	viale roma		T			NEGOZIO	
35	viale roma		1			ABITAZIONE	
36	viale roma		1			ABITAZIONE	
37	viale roma		2-3			ABITAZIONE	
38	viale roma		2-3			ABITAZIONE	
39	viale roma		1			ABITAZIONE	
40	viale roma		1			ABITAZIONE	
41	viale roma		2-3			ABITAZIONE	
42	viale roma		2-3			ABITAZIONE	
43						SOPPRESSO	

Direzione Provinciale di Vicenza

Ufficio Provinciale - Territorio

Servizi Catastali

Comune di: SCHIO

Elenco Subalterni

ACCERTAMENTO DELLA PROPRIETA IMMOBILIARE URBANA

ELENCO DEI SUBALTERNI ASSEGNATI

Comune		Sezione	Foglio	Particella		Tipo mappale	del:
SCHIO			2	3613			
Sub	UBICAZIONE via/piazza	n°civ	Piani	Scala	Int.	DESCRIZIONE	
44	viale roma		T-1 2			ABITAZIONE E AREA ESCLUSIVA	
45	viale roma		1-2			ABITAZIONE	
46	viale roma		1-2			ABITAZIONE	
47	viale roma		T			ABITAZIONE E AREA ESCLUSIVA	
48						SOPPRESSO	
49	viale roma		1			ABITAZIONE	
50	viale roma		1			ABITAZIONE	
51	viale roma		2			ABITAZIONE	
52	viale roma		2			ABITAZIONE	
53	viale roma		S1-T1			ABITAZIONE E AREA ESCLUSIVA	
54	viale roma		T			ABITAZIONE E AREA ESCLUSIVA	
55	viale roma		T			ABITAZIONE E AREA ESCLUSIVA	
56	viale roma		1-2			ABITAZIONE	
57	viale roma		1-2			ABITAZIONE	
58						SOPPRESSO	
59	viale roma		T			ABITAZIONE E AREA ESCLUSIVA	
60	viale roma		1			ABITAZIONE	
61	viale roma		1			ABITAZIONE	
62	viale roma		2			ABITAZIONE	
63	viale roma		2			ABITAZIONE	
64	viale roma		T			ABITAZIONE E AREA ESCLUSIVA	
65	viale roma		S1-T			ABITAZIONE E AREA ESCLUSIVA	
66	viale roma		1-2			ABITAZIONE	
67	viale roma		1-2			ABITAZIONE	
68	viale roma		S1			AUTORIMESSA	
69	viale roma		S1			AUTORIMESSA	
70	viale roma		S1			AUTORIMESSA	
71	viale roma		S1			AUTORIMESSA	
72	viale roma		S1			AUTORIMESSA	
73	viale roma		S1			AUTORIMESSA	
74	viale roma		S1			AUTORIMESSA	
75	viale roma		S1			AUTORIMESSA	
76	viale roma		S1			AUTORIMESSA	
77	viale roma		S1			AUTORIMESSA	
78	viale roma		S1			AUTORIMESSA	
79	viale roma		S1			AUTORIMESSA	
80	viale roma		S1			AUTORIMESSA	
81	viale roma		S1			AUTORIMESSA	
82	viale roma		S1			AUTORIMESSA	
83	viale roma		S1			AUTORIMESSA	
84	viale roma		S1			AUTORIMESSA	
85	viale roma		S1			AUTORIMESSA	
86	viale roma		S1			AUTORIMESSA	
87	viale roma		S1			AUTORIMESSA	
88	viale roma		S1			AUTORIMESSA	
89	viale roma		S1			AUTORIMESSA	
90	viale roma		S1			AUTORIMESSA	
91	viale roma		S1			AUTORIMESSA	
92	viale roma		S1			AUTORIMESSA	
93	viale roma		S1			AUTORIMESSA	
94	viale roma		S1			AUTORIMESSA	
95	viale roma		S1			AUTORIMESSA	
96	viale roma		S1			AUTORIMESSA	
97						SOPPRESSO	
98	viale roma		S1			AUTORIMESSA	
99	viale roma		S1			AUTORIMESSA	
100	viale roma		S1			AUTORIMESSA	
101	viale roma		S1			AUTORIMESSA	
102	viale roma		S1			AUTORIMESSA	
103	viale roma		S1			AUTORIMESSA	
104	viale roma		S1			AUTORIMESSA	

Direzione Provinciale di Vicenza

Ufficio Provinciale - Territorio

Servizi Catastali

Comune di: SCHIO

Elenco Subalterni

ACCERTAMENTO DELLA PROPRIETA IMMOBILIARE URBANA

ELENCO DEI SUBALTERNI ASSEGNATI

Comune		Sezione	Foglio	Particella		Tipo mappale	del:
SCHIO			2	3613			
Sub	UBICAZIONE via/piazza	n°civ	Piani	Scala	Int.	DESCRIZIONE	
105	viale roma		S1			AUTORIMESSA	
106	viale roma		S1			AUTORIMESSA	
107	viale roma		S1			AUTORIMESSA	
108	viale roma		S1			AUTORIMESSA	
109	viale roma		S1			AUTORIMESSA	
110	viale roma		S1			AUTORIMESSA	
111	viale roma		S1			AUTORIMESSA	
112	viale roma		S1			AUTORIMESSA	
113	viale roma		S1			AUTORIMESSA	
114	viale roma		S1			AUTORIMESSA	
115	viale roma		S1			DEPOSITO	
116	viale roma		S1			DEPOSITO	
117	viale roma		S1			DEPOSITO	
118	viale roma		S1			POSTO AUTO COPERTO	
119	viale roma		S1			AUTORIMESSA	
120	viale roma		S1			AUTORIMESSA	
121	viale roma		S1			AUTORIMESSA	
122	viale roma		S1			AUTORIMESSA	
123	viale roma		S1			AUTORIMESSA	
124	viale roma		S1			AUTORIMESSA	
125	viale roma		S1			AUTORIMESSA	
126	viale roma		S1			AUTORIMESSA	
127	viale roma		S1			AUTORIMESSA	
128	viale roma		S1			AUTORIMESSA	
129	viale roma		S1			AUTORIMESSA	
130	viale roma		S1			AUTORIMESSA	
131	viale roma		S1			AUTORIMESSA	
132	viale roma		S1			AUTORIMESSA	
133	viale roma		S1			DEPOSITO	
134	viale roma		S1			DEPOSITO	
135	viale roma		S1			AUTORIMESSA	
136	viale roma		S1			AUTORIMESSA	
137	viale roma		S1			AUTORIMESSA	
138	viale roma		S1			AUTORIMESSA	
139	viale roma		S1			AUTORIMESSA	
140	viale roma		S1			AUTORIMESSA	
141	viale roma		S1			AUTORIMESSA	
142	viale roma		T			VETRINA	
143	viale roma		T			VETRINA	
144	viale roma		T			VETRINA	
145	viale roma		T			VETRINA	
146	viale roma		T			AREA URBANA DI MQ. 616	
147	viale roma		S1-T1-2			BENE COMUNE NON CENSIBILE (ACCESSO PEDONALE- SCALA- VERDE) AI SUB 59-60-61-62-63-115-116-117-150	
148	viale roma		T			BENE COMUNE NON CENSIBILE (ZONA CONTATORI) AI SUB 47-49-50-51-52-53-54-55-56-57-60-62-149-150	
149	viale roma		T			ABITAZIONE E AREA ESCLUSIVA	
150	viale roma		T			ABITAZIONE E AREA ESCLUSIVA	
151	viale roma		T			BENE COMUNE NON CENSIBILE (PORTICO- ACCESSO PEDONALE- ACCESSO CARRAIO)AD USO PUBBLICO AI SUB DAL 20 AL 42 - DAL 44 AL 47 - DAL 49 AL 57 DAL 59 AL 96 - DAL 98 AL 145 E AI SUB 149-150-152-153-154-155-156-157-158-159-160-161	
152	viale roma		T			VETRINA	
153	viale roma		T			NEGOZIO	
154	viale roma		T			NEGOZIO	
155	viale roma		T			NEGOZIO	
156	viale roma		T			NEGOZIO	
157	viale roma		T			NEGOZIO	
158	viale roma		S1-T			NEGOZIO E AREA ESCLUSIVA	

Direzione Provinciale di Vicenza
Ufficio Provinciale - Territorio
Servizi Catastali
Comune di: SCHIO
Elenco Subalterni

ACCERTAMENTO DELLA PROPRIETA IMMOBILIARE URBANA
ELENCO DEI SUBALTERNI ASSEGNATI

Comune	Sezione	Foglio	Particella	Tipo mappale	del:	
SCHIO		2	3613			
Sub	UBICAZIONE via/piazza	n°civ	Piani	Scala	Int.	DESCRIZIONE
159	viale roma		S1			AUTORIMESSA
160	viale roma	30	T			NEGOZIO
161	viale roma	30	T			NEGOZIO

Unità immobiliari n. 161

Tributi erariali: 0,00

Visura telematica

* Codice Fiscale Validato in Anagrafe Tributaria



ELABORATO PLANIMETRICO Compilato da: Danzo Barbara Iscritto all'albo: Geometri Prov. Vicenza N. 3021

Comune di Schio - Magre Sezione: Foglio: 2 Particella: 3613 Pr. n. 27/12/2016 del



Dimostrazione grafica dei subalterni Tipo Mappale n. del Scala 1 : 500

Ultima planimetria in atti



AGENZIA delle Entrate
CATASTO FABBRICATI
Ufficio provinciale di Vicenza

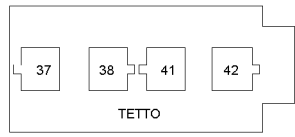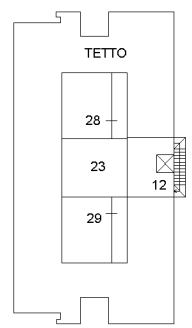

PIANO TERZO

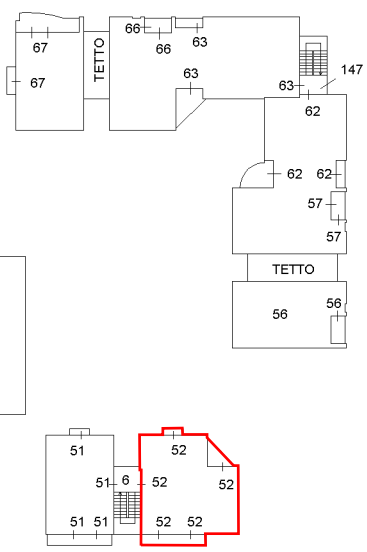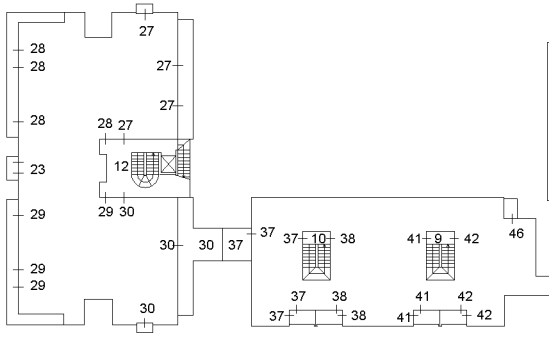

PIANO SECONDO

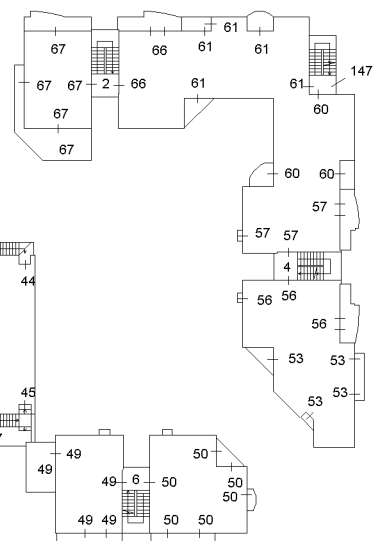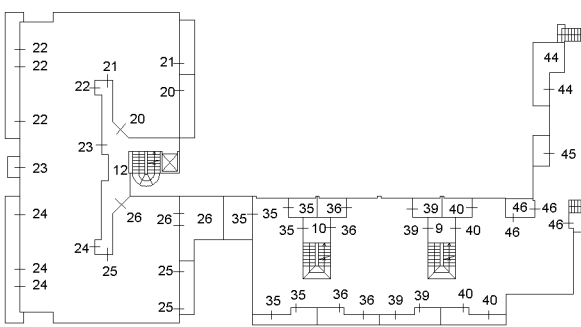

PIANO PRIMO



**Agenzia del Territorio
CATASTO FABBRICATI
Ufficio Provinciale di
Vicenza**

Dichiarazione protocollo n. 000244897 del 19/08/2003

Planimetria di u.i.u. in Comune di Schio - Magre

Viale Roma

civ.

Identificativi Catastali:

Sezione:

Foglio: 2

Particella: 3613

Subalterno: 52

Compilata da:

Tomasi Guido

Iscritto all'albo:


Geometri

Prov. Vicenza

N. 1172

Scheda n. 1

Scala 1:200

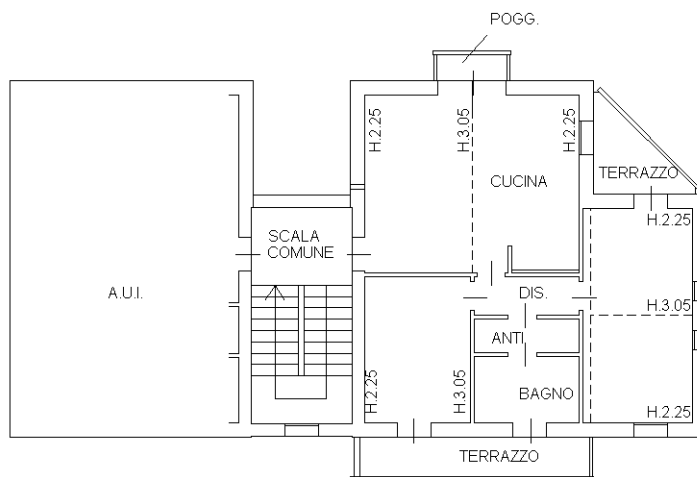

PIANO SECONDO

Catasto dei Fabbricati - Situazione al 25/04/2018 - Comune di SCHIO/R (I531) - < Foglio: 2 - Particella: 3613 - Subalterno: 52 >
VIALE ROMA piano: 2;



**Agenzia del Territorio
CATASTO FABBRICATI
Ufficio Provinciale di
Vicenza**

Dichiarazione protocollo n. 000244897 del 19/08/2003

Planimetria di u.i.u. in Comune di Schio - Magre

Viale Roma

civ.

Identificativi Catastali:

Sezione:

Foglio: 2

Particella: 3613

Subalterno: 106

Compilata da:

Tomasi Guido

Iscritto all'albo:

Geometri

Prov. Vicenza

N. 1172

Scheda n. 1

Scala 1:200

A.U.I.

SPAZIO MANOVRA COMUNE

AUTORIMESSA

A.U.I.

PIANO INTERRATO

H.2.40



Catasto dei Fabbricati - Situazione al 25/04/2018 - Comune di SCHIO/R (I531) - < Foglio: 2 - Particella: 3613 - Subalterno: 106 >
VIALE ROMA piano: S1;

**Agenzia del Territorio
CATASTO FABBRICATI
Ufficio Provinciale di
Vicenza**

Dichiarazione protocollo n. 000244897 del 19/08/2003

Planimetria di u.i.u. in Comune di Schio - Magre

Viale Roma

civ.

Identificativi Catastali:

Sezione:

Foglio: 2

Particella: 3613

Subalterno: 139

Compilata da:

Tomasi Guido

Iscritto all'albo:


Geometri

Prov. Vicenza

N. 1172

Scheda n. 1

Scala 1:200

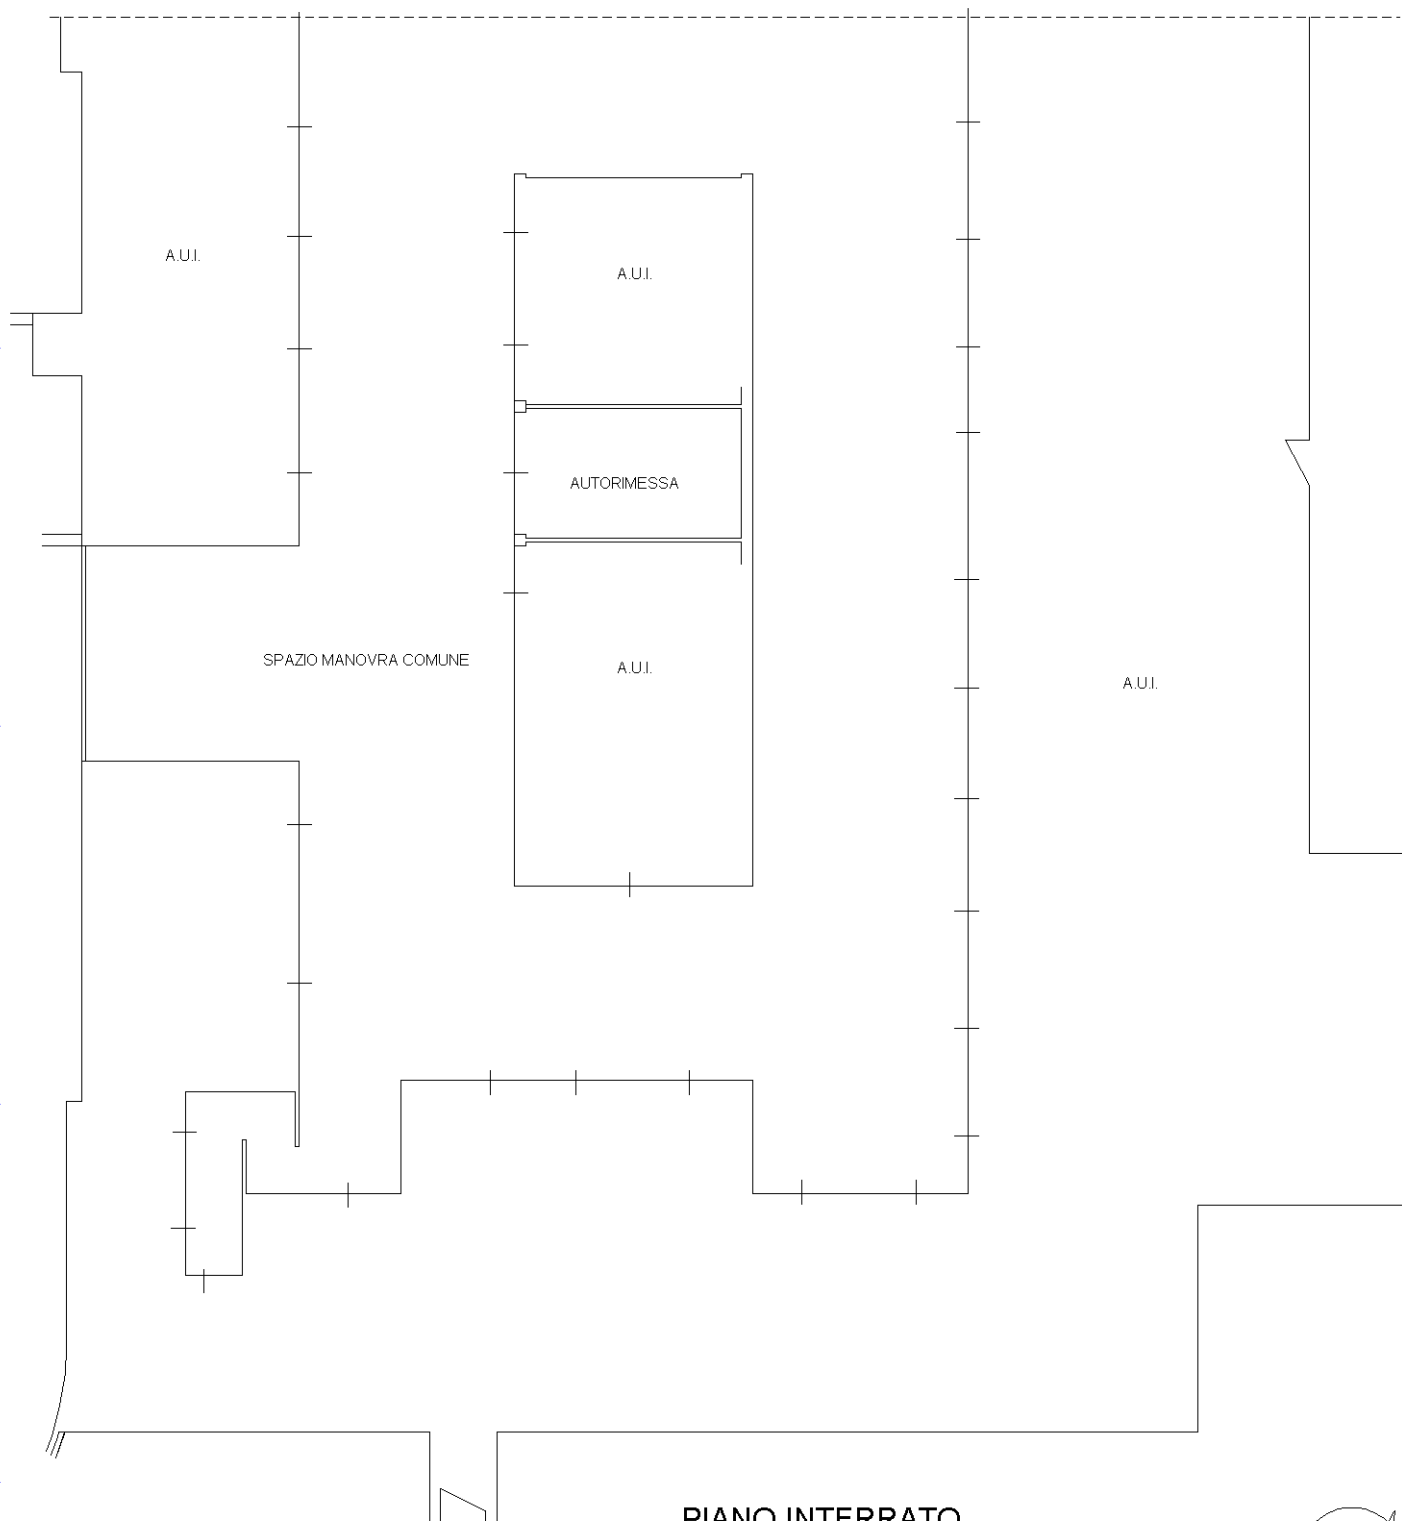

PIANO INTERRATO

H.2.40



Catasto dei Fabbricati - Situazione al 25/04/2018 - Comune di SCHIO/R (I531) - < Foglio: 2 - Particella: 3613 - Subalterno: 139 >
VIALE ROMA piano: S1;

Ultima planimetria in atti

Data: 25/04/2018 - n. T6912

Totale schede: 1 - Formato di acquisizione: A4(210x297) - Formato stampa richiesto: A4(210x297)