


SCHIO (VI), VIALE ROMA n° 30/E - INT. 6

STATO ATTUALE

Piano secondo

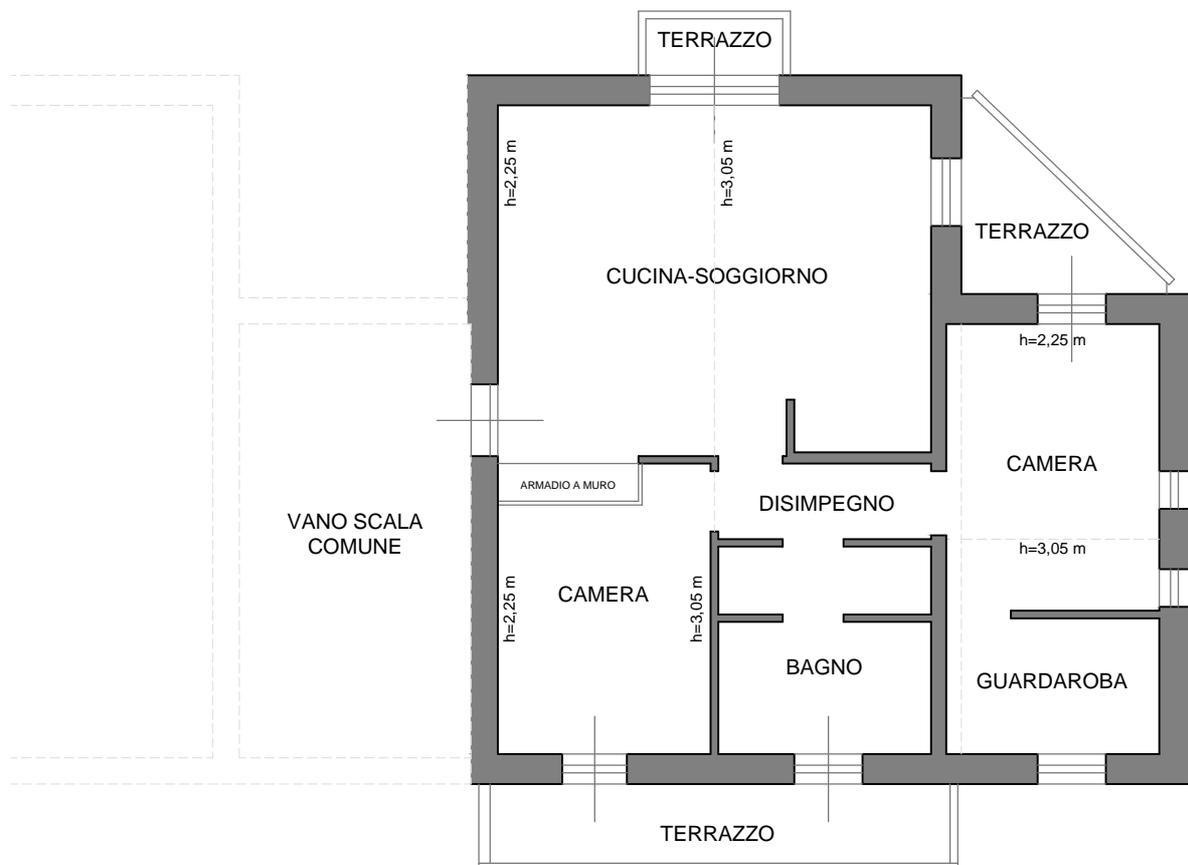

SCHIO (VI), VIALE ROMA n° 30/E - INT. 6

STATO ATTUALE

Piano interrato h=2,35 m - 2,40 m



**Agenzia del Territorio
CATASTO FABBRICATI
Ufficio Provinciale di
Vicenza**

Dichiarazione protocollo n. 000244897 del 19/08/2003

Planimetria di u.i.u. in Comune di Schio - Magre

Viale Roma

civ.

Identificativi Catastali:

Sezione:

Foglio: 2

Particella: 3613

Subalterno: 52

Compilata da:

Tomasi Guido


Iscritto all'albo:
Geometri

Prov. Vicenza

N. 1172


Scheda n. 1

Scala 1:200

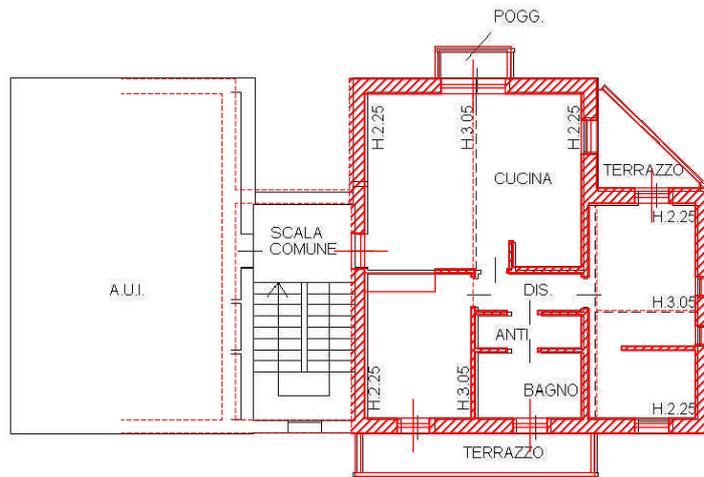

PIANO SECONDO

Catasto dei Fabbricati - Situazione al 25/04/2018 - Comune di SCHIO/R (1531) - < Foglio: 2 - Particella: 3613 - Subalterno: 52 >
VIALE ROMA piano: 2;

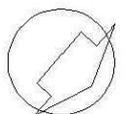

**Agenzia del Territorio
CATASTO FABBRICATI
Ufficio Provinciale di
Vicenza**

Dichiarazione protocollo n. 000244897 del 19/08/2003

Planimetria di u.i.u. in Comune di Schio - Magre

Viale Roma

civ.

Identificativi Catastali:

Sezione:
Foglio: 2
Particella: 3613
Subalterno: 106

Compilata da:
Tomasi Guido
Iscritto all'albo:
Geometri

Prov. Vicenza

N. 1172

Scheda n. 1 Scala 1:200


A.U.I.

SPAZIO MANOVRA COMUNE

AUTORIMESSA

A.U.I.

PIANO INTERRATO
H.2.40

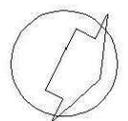

Catasto dei Fabbricati - Situazione al 25/04/2018 - Comune di SCHIO/R (1531) - < Foglio: 2 - Particella: 3613 - Subalterno: 106 >
VIALE ROMA piano: S1;

**Agenzia del Territorio
CATASTO FABBRICATI
Ufficio Provinciale di
Vicenza**

Dichiarazione protocollo n. 000244897 del 19/08/2003

Planimetria di u.i.u. in Comune di Schio - Magre

Viale Roma

civ.

Identificativi Catastali:

Sezione:

Foglio: 2

Particella: 3613

Subalterno: 139

Compilata da:

Tomasi Guido


Iscritto all'albo:
Geometri

Prov. Vicenza

N. 1172

Scheda n. 1

Scala 1:200

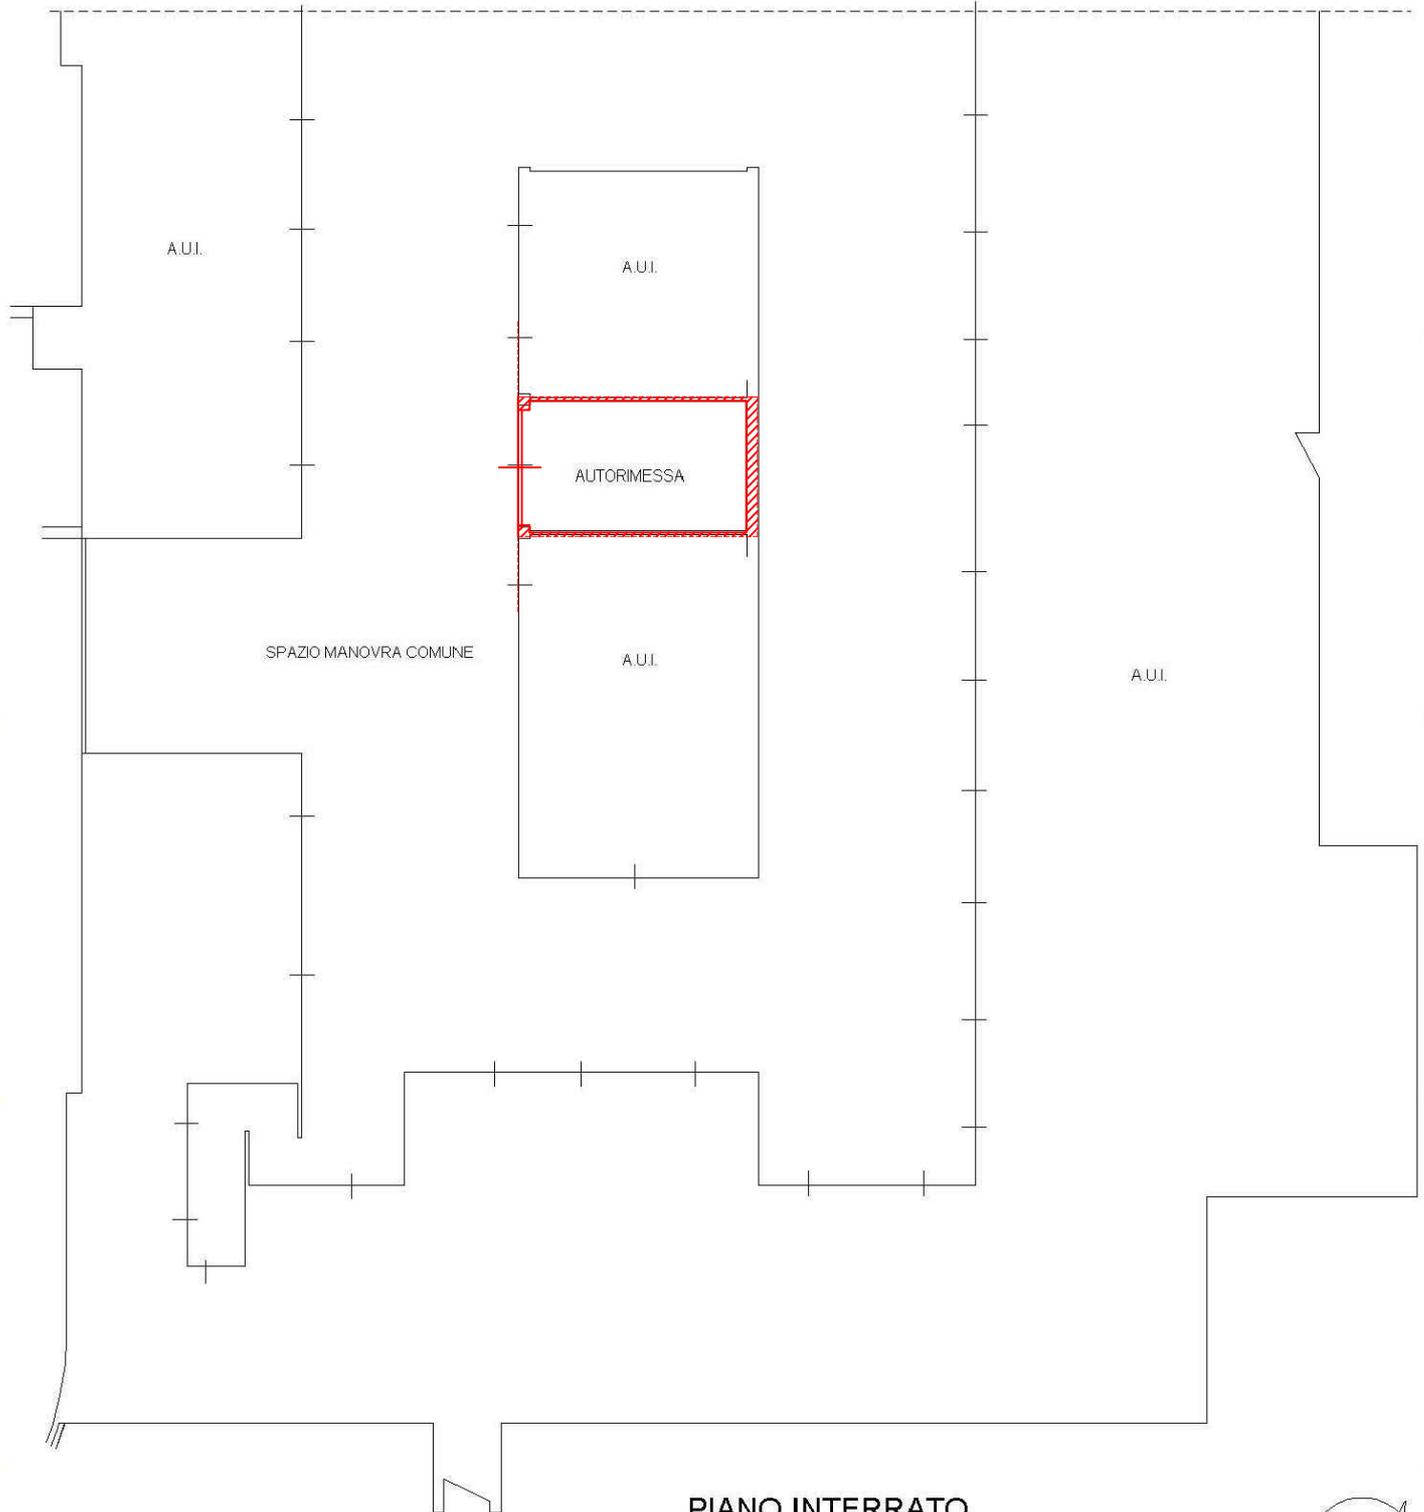

PIANO INTERRATO



H.2.40

Catasto dei Fabbricati - Situazione al 25/04/2018 - Comune di SCHIO/R (1531) - < Foglio: 2 - Particella: 3613 - Subalterno: 139 >
VIALE ROMA piano: S1;

Ultima planimetria in atti

Data: 25/04/2018 - n. T6912

Totale schede: 1 - Formato di acquisizione: A4(210x297) - Formato stampa richiesto: A4(210x297)

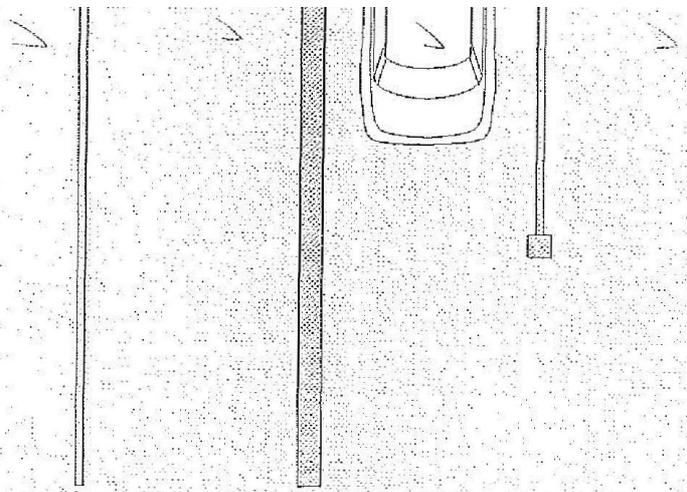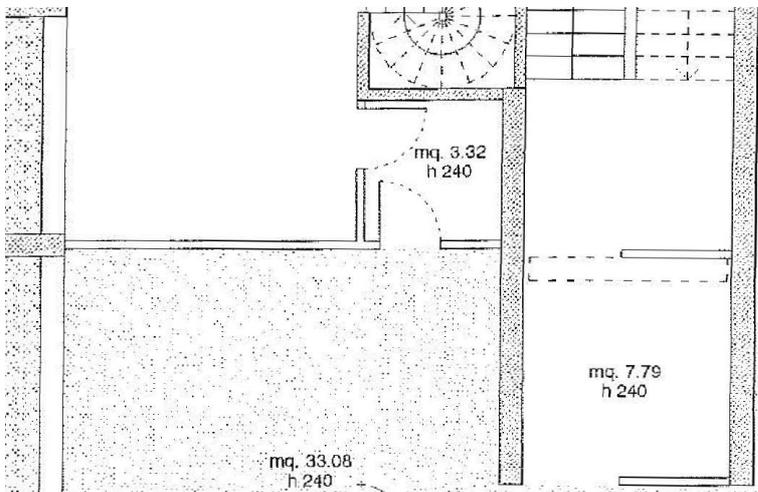

AUTORIMESSA CON N° 35 POSTI AUTO
 Mq. 1150.00
 H. m. 2.40
 SUP. FINESTRATA 92 mq.
 SUP. AERAZIONE 46 mq. > 1/25 Sup.

