


Ultima planimetria in atti		Data: 13/06/2024 - n. 178641 - Richiedente: PPMRA70S49C351F	
Totale schede: 1		Formato di acquisizione: A3(297x420) - Formato stampa richiesto: A4(210x297)	
Pianta PT		Scala 1: 200	
Agenzia delle Entrate CATASTO FABBRICATI Ufficio provinciale di Catania			
Dichiarazione protocollo n. CT0014436 del 10/02/2022 Comune di Ramacca Via XXI Aprile		Identificativi Catastali: Sezione: 140 Foglio: 140 Particella: 2668 Subalterno:	
cat. 2		Compilata da: Giusei felice Iscritto all'albo: Geometri Prov. Catania N. 3014	

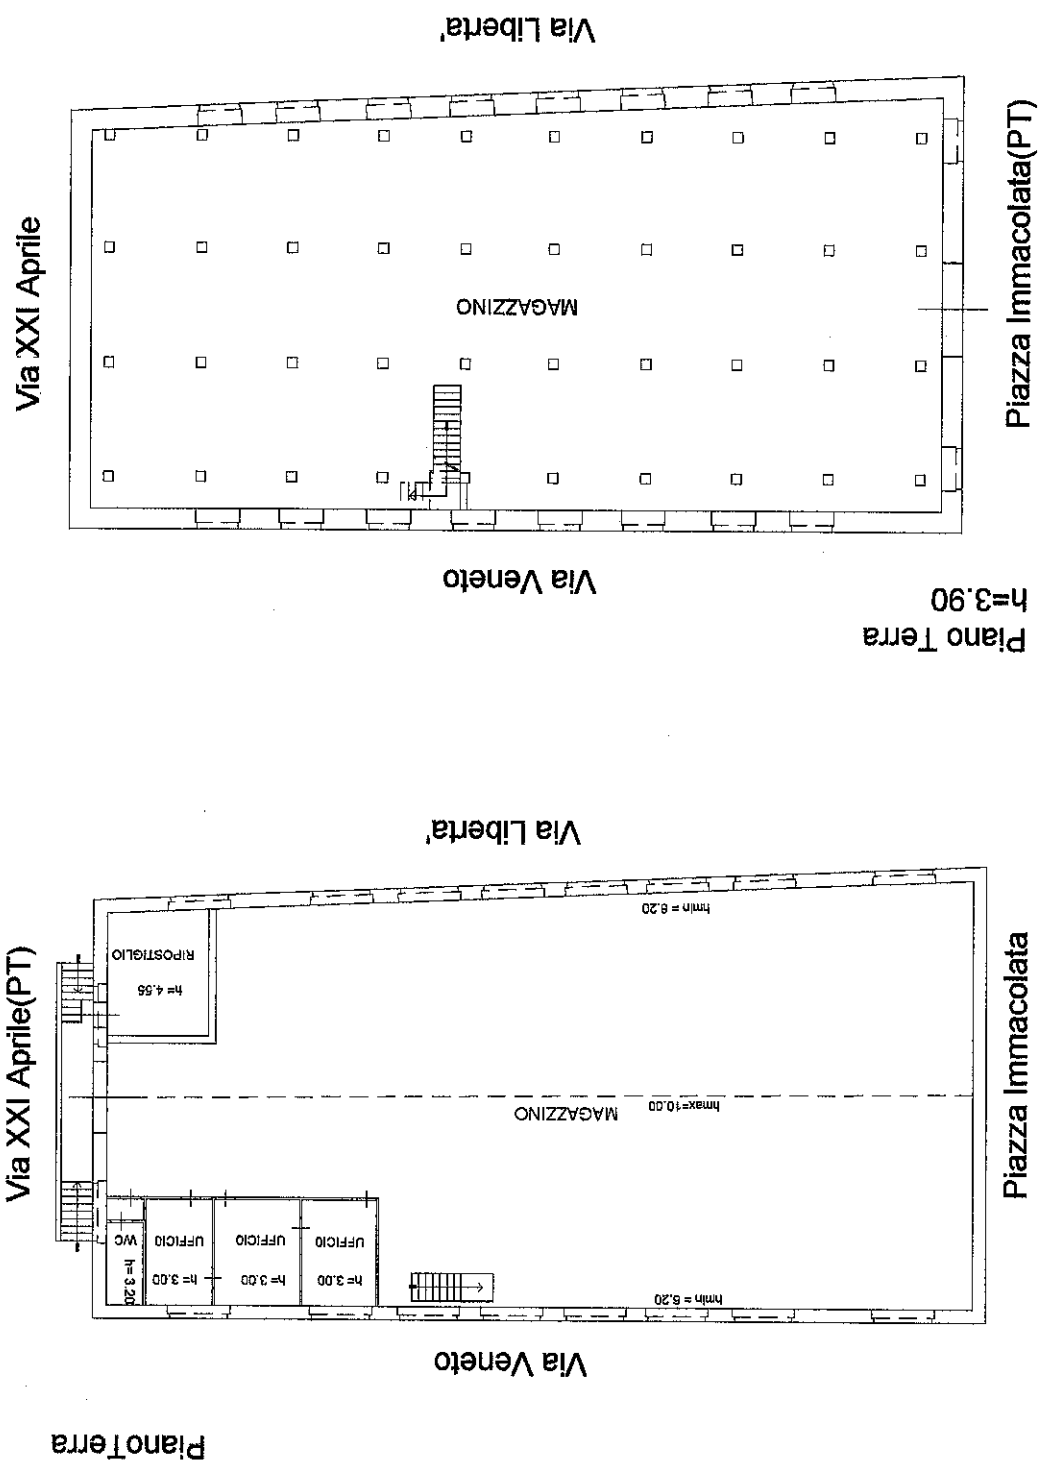

Catasto dei Fabbricati - Situazione al 13/06/2024 - Comune di RAMACCA (CT168) - Foglio 140 - Particella 2668 - Subalterno 2
PIAZZA IMMACOLATA n. SN; VIA VENTUNO APRILE n. 2 Piano T