

Agenzia delle Entrate
CATASTO FABBRICATI
Ufficio Provinciale di
Catania

Dichiarazione protocollo n. CT0051766 del 06/05/2023

Comune di Paterno'

Via Santa Rosa

civ. SN

Identificativi Catastali:

Sezione:

Foglio: 96

Particella: 11

Subalterno: 5

Compilata da:
Giusti Felice

Iscritto all'albo:
Geometri

Prov. Catania


N. 3014

Planimetria

Scheda n. 1


Scala 1:1000

PIANO TERRA

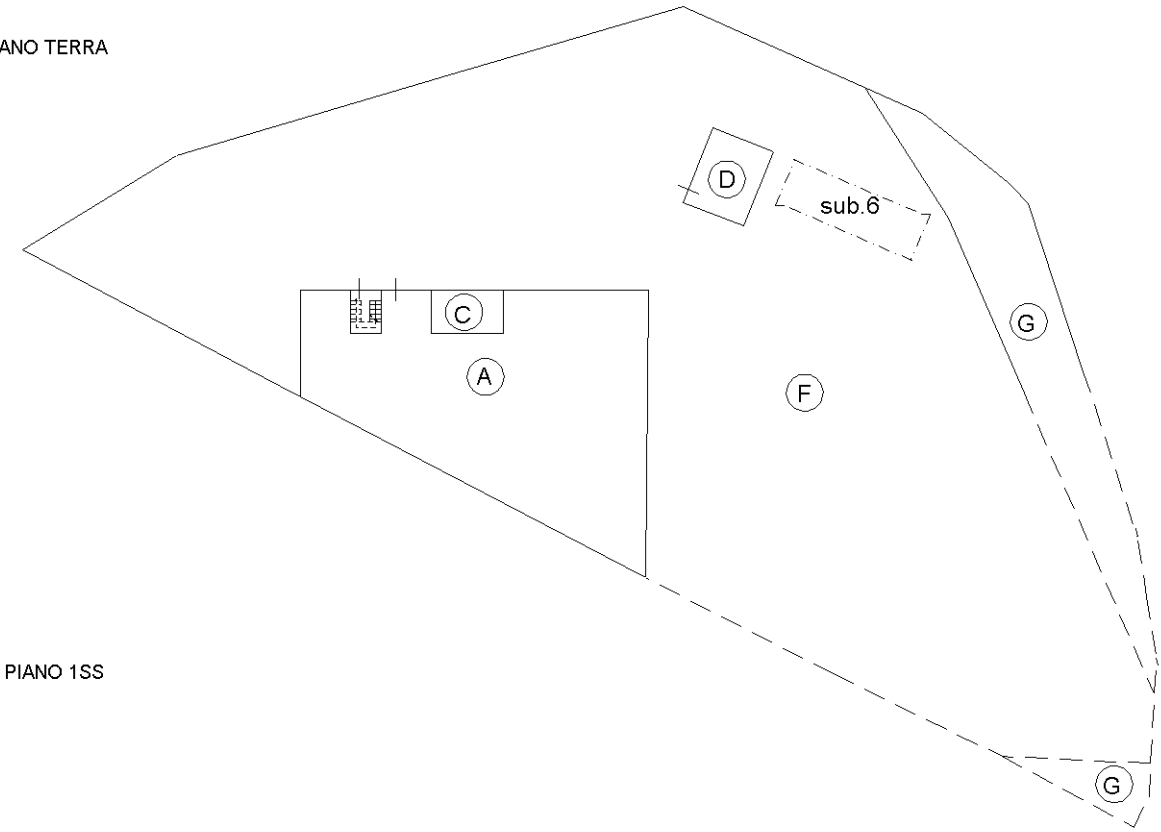

PIANO 1SS

PIANO PRIMO

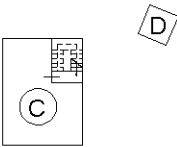

Ultima planimetria in atti

Ultima planimetria in atti

Agenzia delle Entrate
CATASTO FABBRICATI
Ufficio provinciale di
Catania

Dichiarazione protocollo n. CT0051766 del 06/05/2023
Comune di Paterno'
Via Santa Rosa

civ. SN

Identificativi Catastali:
Sezione: 96
Foglio: 11
Particella: 11
Subalterno: 5

Compilata da:
Giusti Felice
Iscritto all'albo:
Geometri
Prov. Catania
N. 3014

Planimetria
Scheda n. 2
Scheda n. 2

Scala 1: 500

