


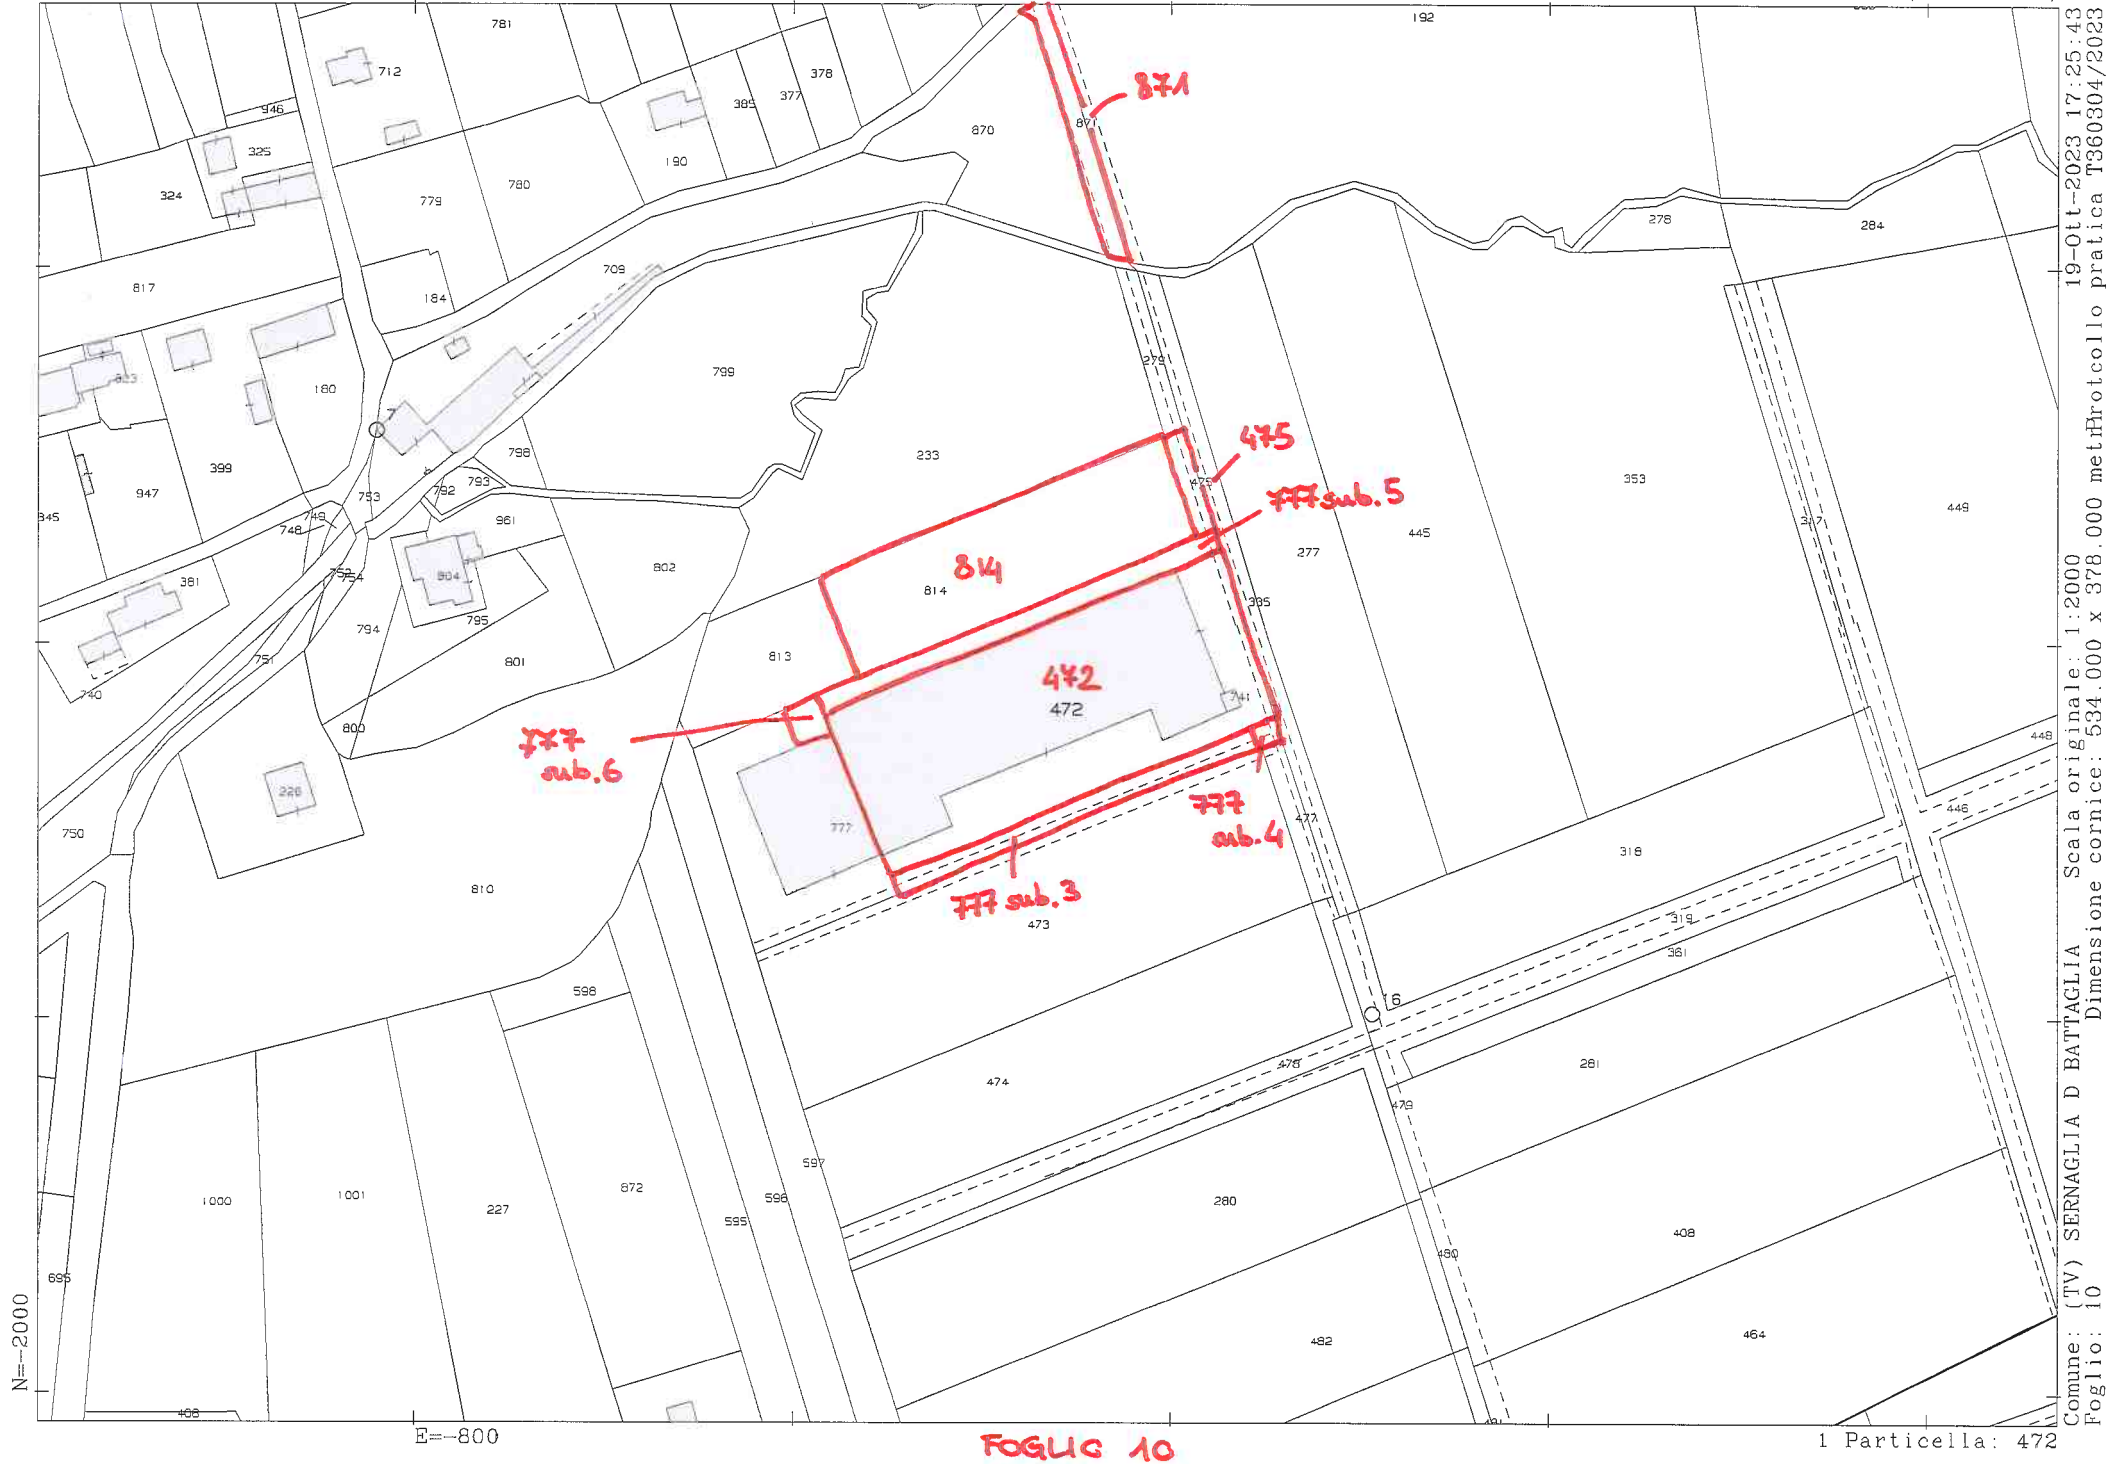

Comune: (TV) SERNAGLIA D BATTAGLIA Scala originale: 1:2000
Foglio: 10 Dimensione cornice: 534.000 x 378.000 metProtocollo pratica T360304/2023
19-Ott-2023 17:25:43




ELABORATO PLANIMETRICO	
Compilato da: Ronfini Luciano	
Iscritto all'albo: Geometri	
Prov. Treviso	N. 1389

Agenzia del Territorio
CATASTO FABBRICATI
Ufficio Provinciale di
Treviso

Comune di Sernaglia Della Battaglia	Protocollo n. 000373377 del 23/10/2002
Sezione: B Foglio: 3 Particella: 472	Tipo Mappale n. del

Dimostrazione grafica dei subalterni Scala 1 : 500

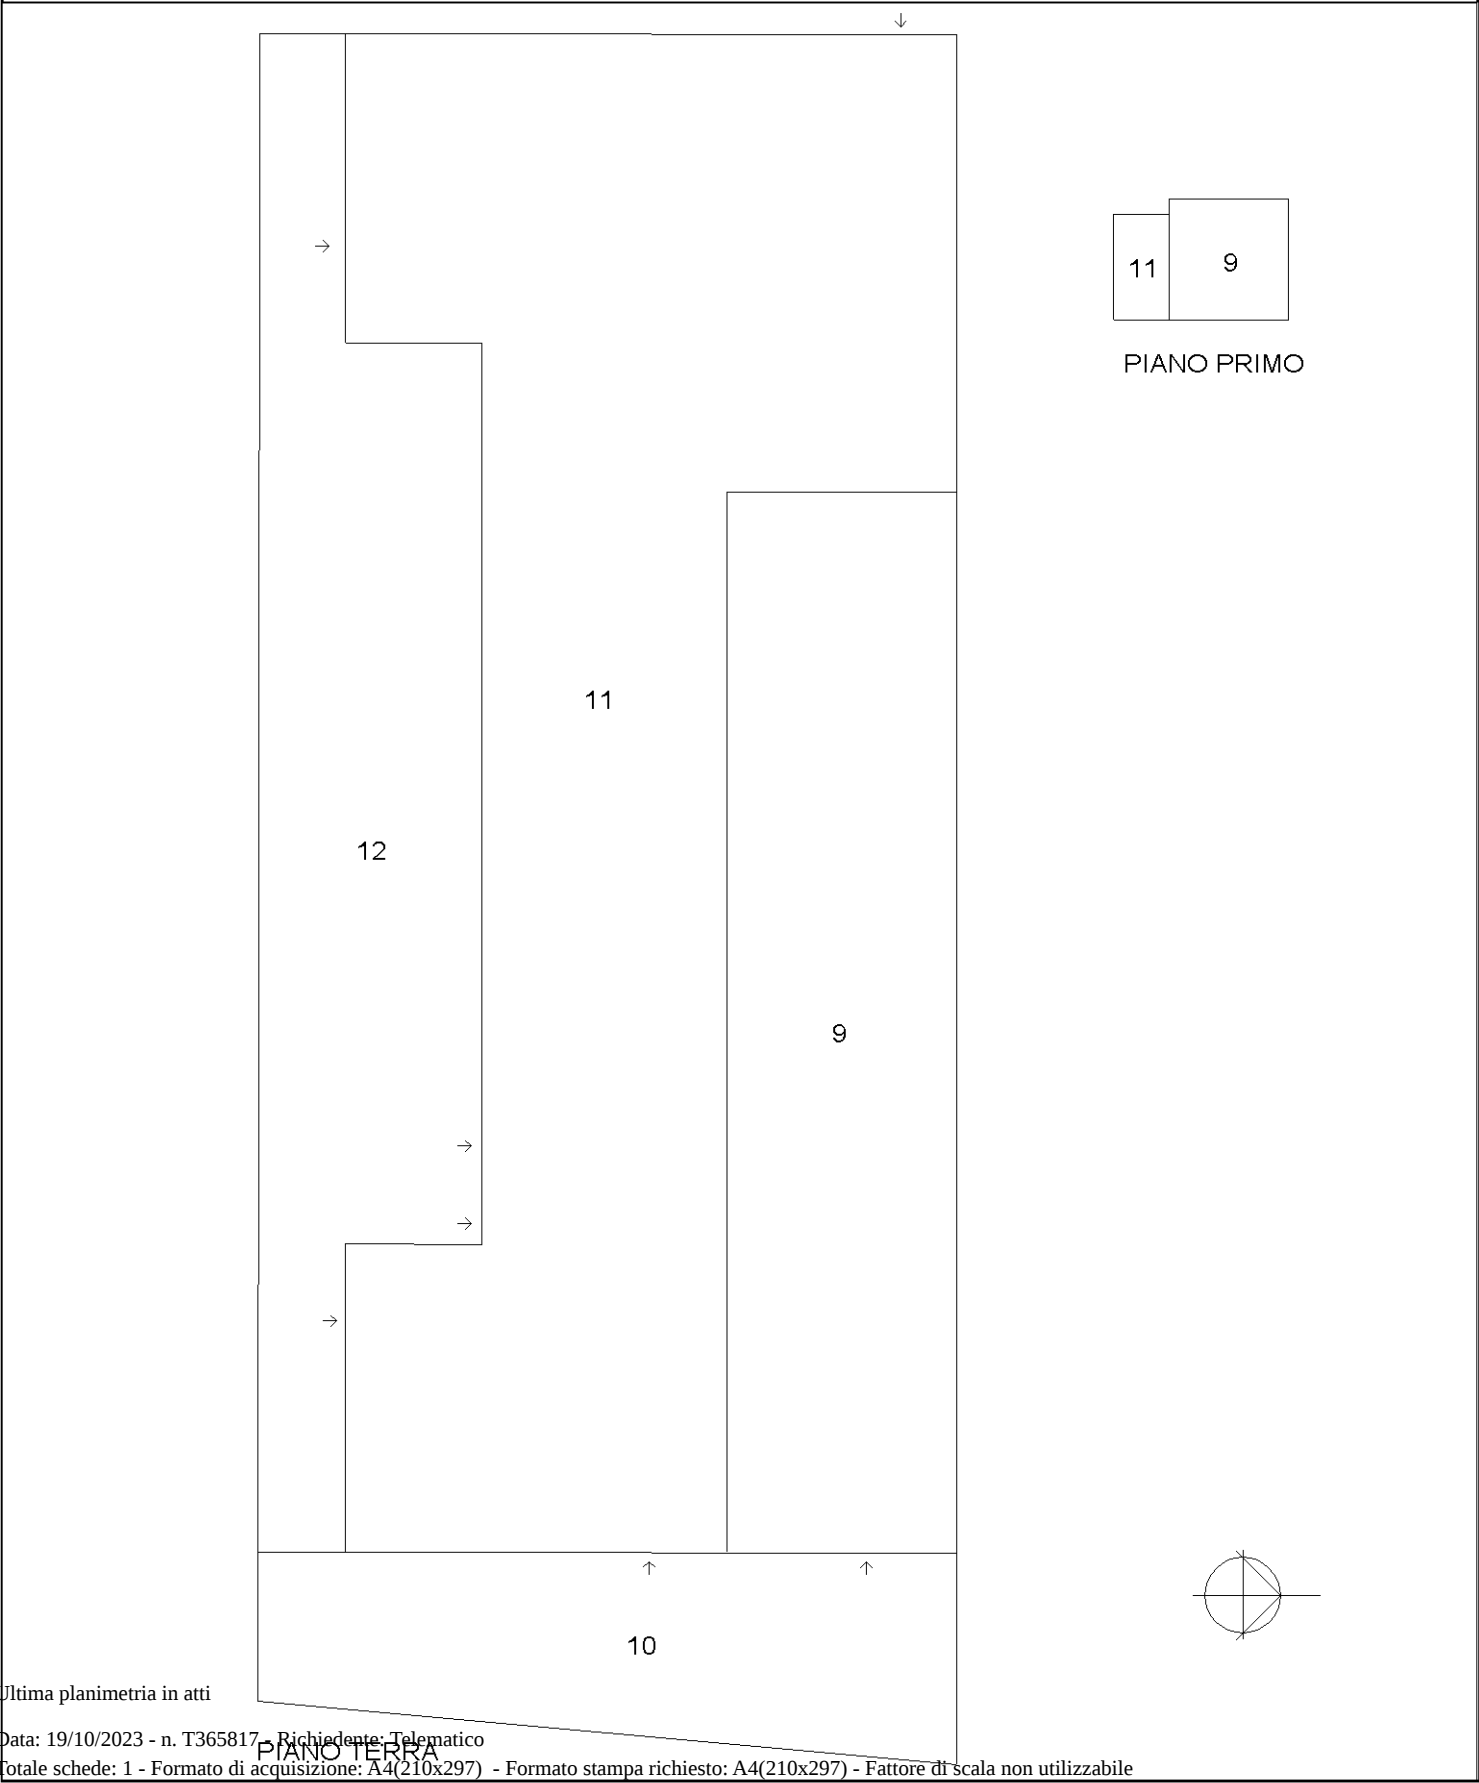

Ultima planimetria in atti

ELABORATO PLANIMETRICO	
Compilato da: Balliana Remo	
Iscritto all'albo: Geometri	
Prov. Treviso	N. 01543


Agenzia delle Entrate
CATASTO FABBRICATI
Ufficio Provinciale di
Treviso

Comune di Sernaglia Della Battaglia			Protocollo n. TV0092847 del 04/08/2021	
Sezione: B	Foglio: 3	Particella: 777	Tipo Mappale n.	del
Dimostrazione grafica dei subalterni			Scala 1 : 1000	



PIANO TERRA


Ultima planimetria in atti

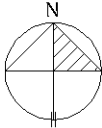


Agenzia del Territorio
CATASTO FABBRICATI
Ufficio Provinciale di
Treviso

Dichiarazione protocollo n. 000373377 del 23/10/2002 Planimetria di u.i.u. in Comune di Sernaglia Della Battaglia Via Della Sega civ.	
Identificativi Catastali: Sezione: B Foglio: 3 Particella: 472 Subalterno: 9	Compilata da: Ronfini Luciano Iscritto all'albo: Geometri Prov. Treviso N. 1389

Scheda n. 1 Scala 1:500

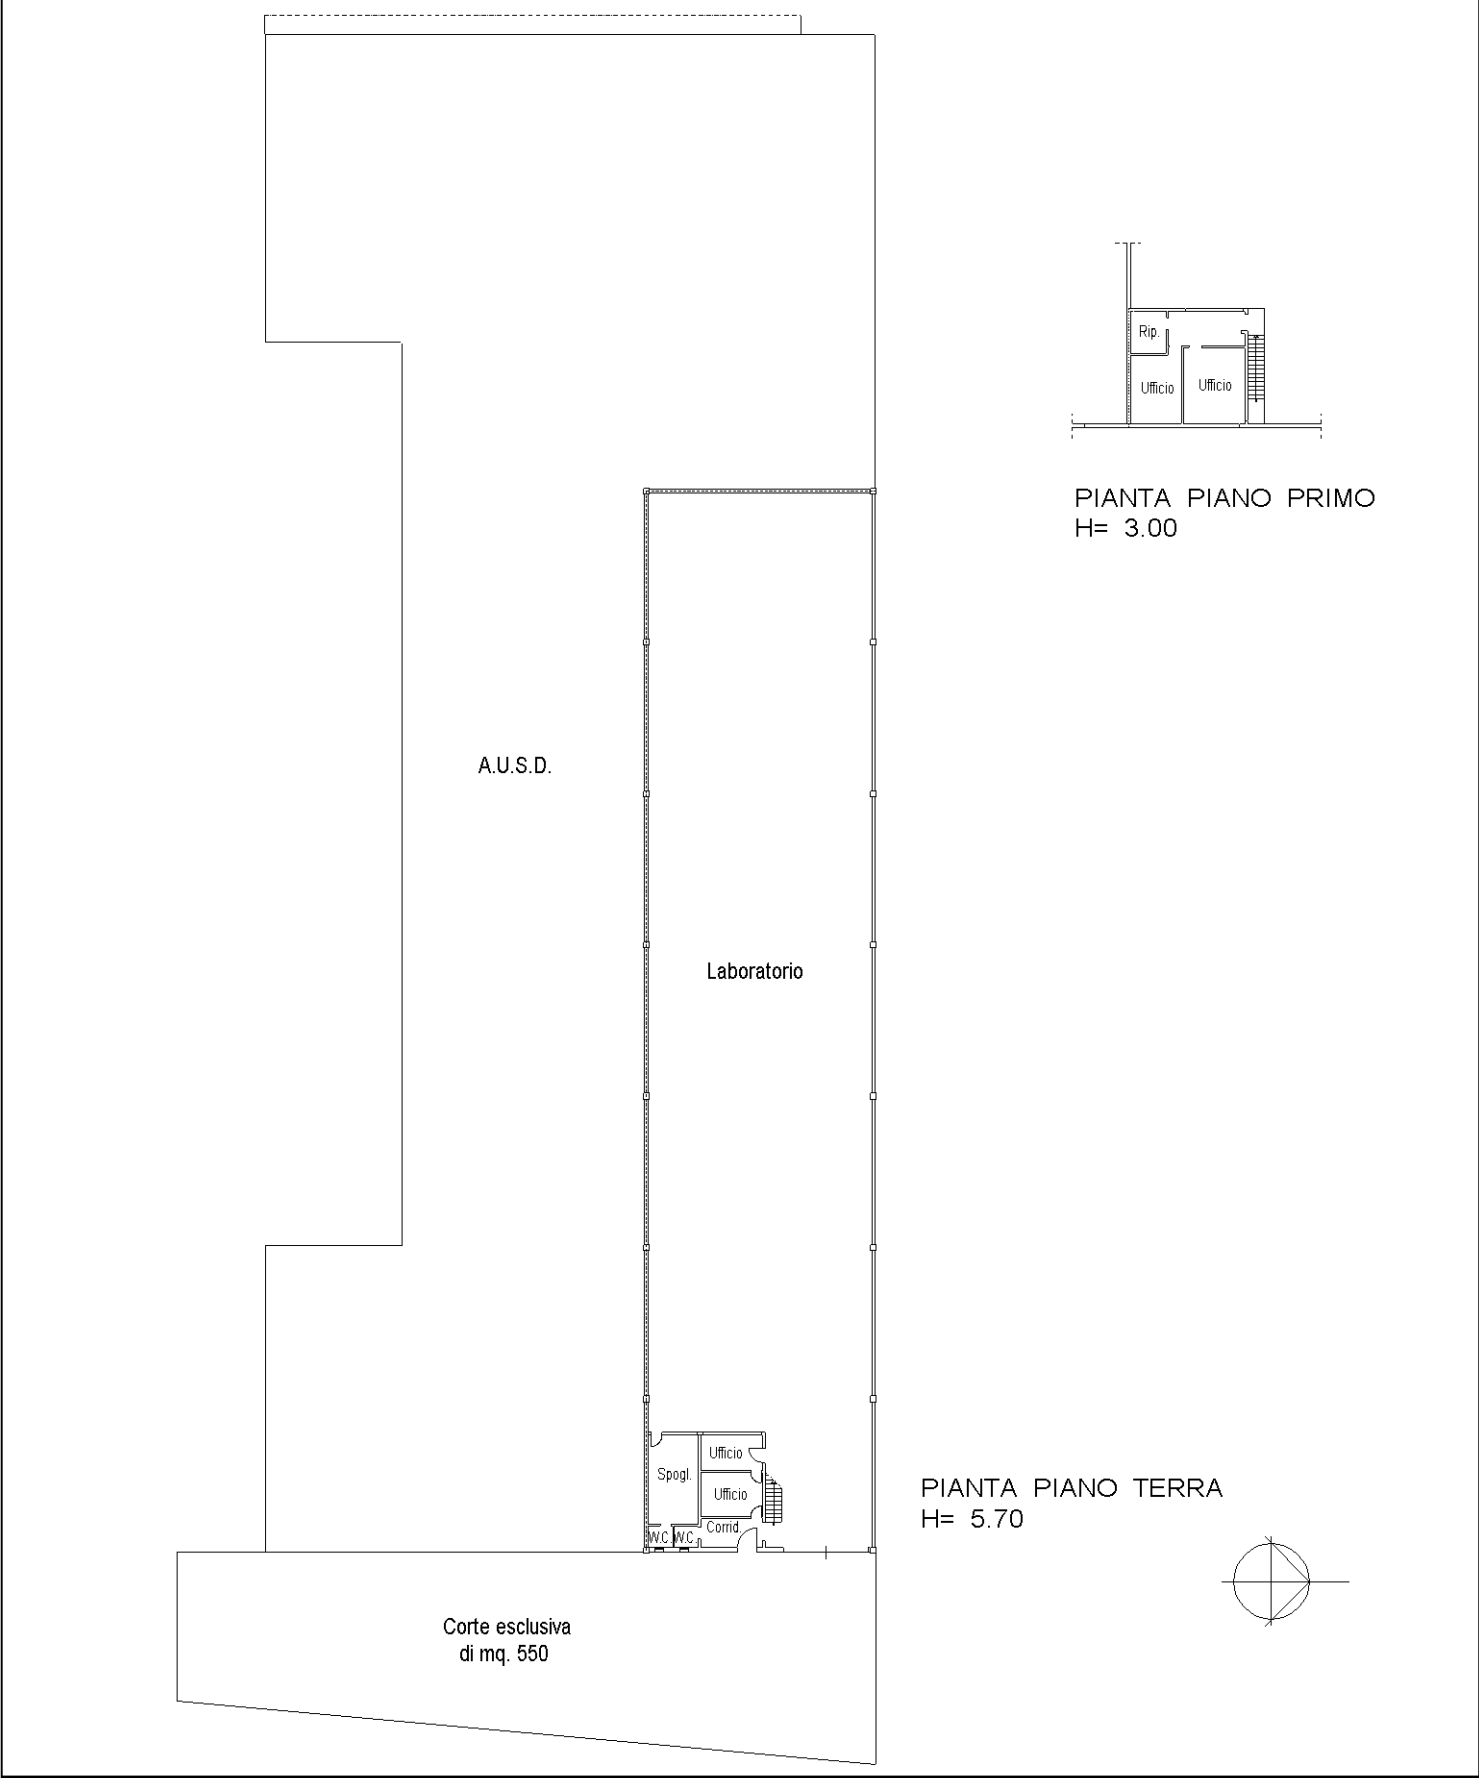

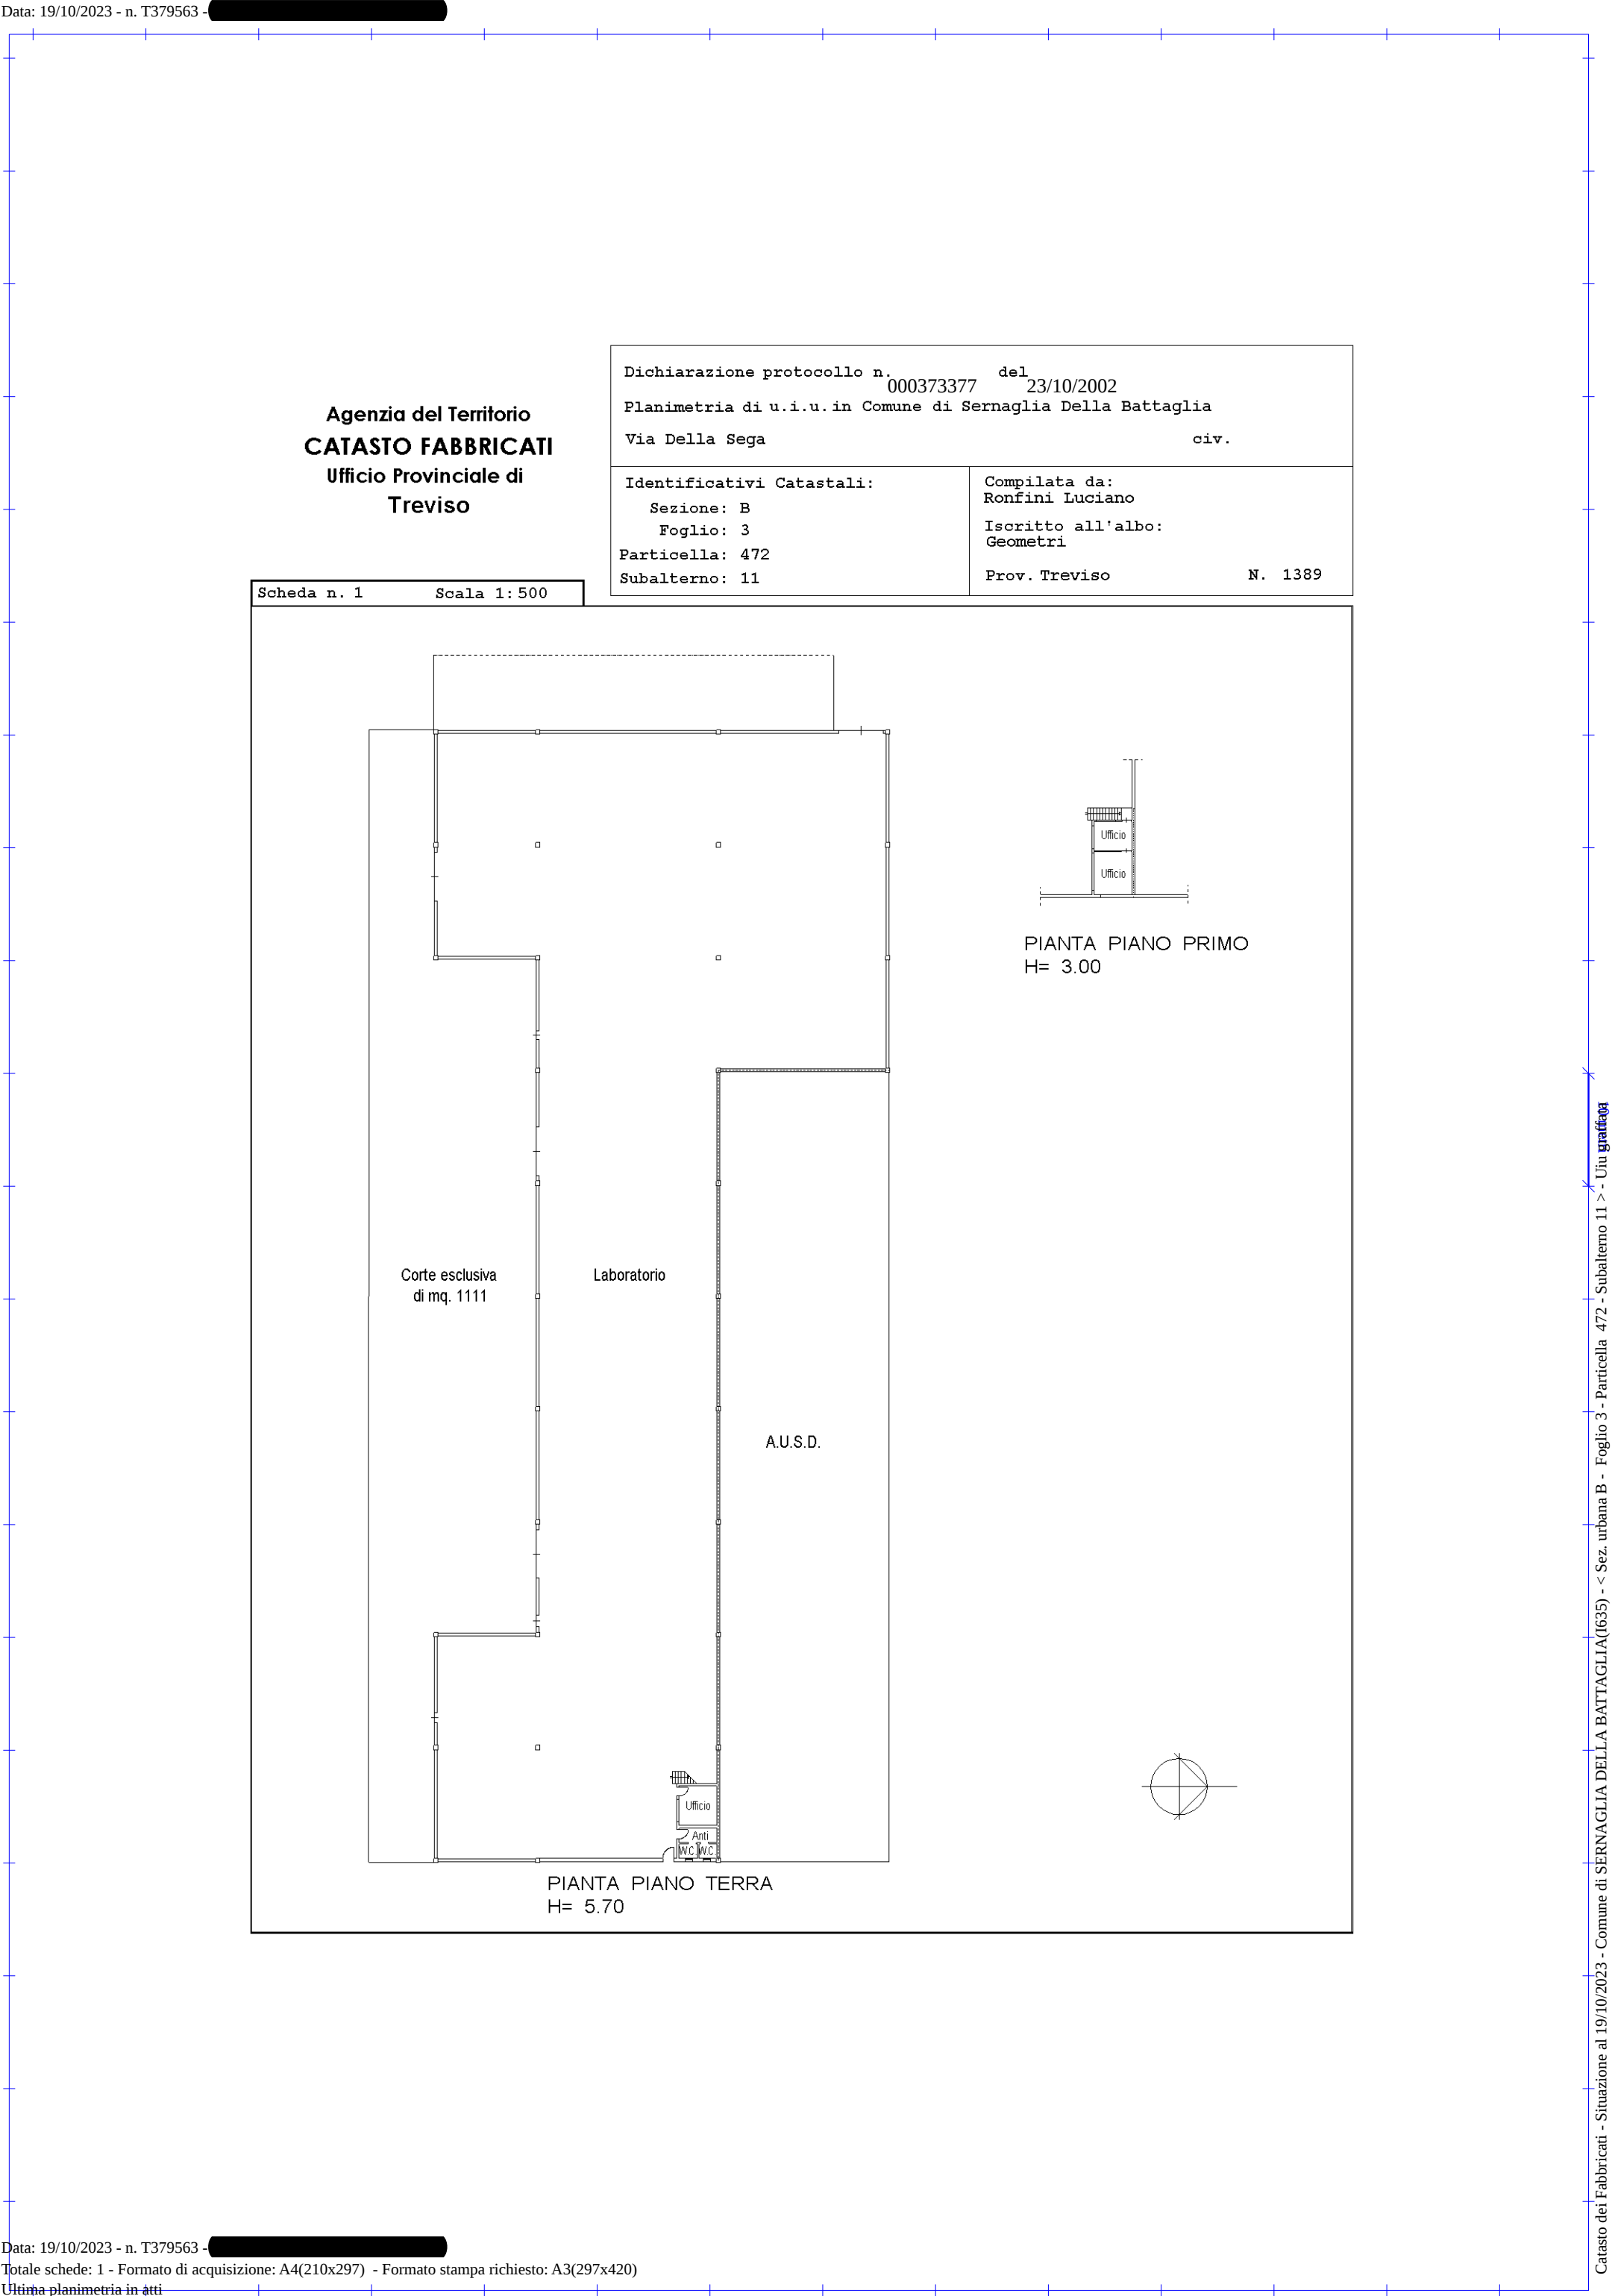


Agenzia del Territorio
CATASTO FABBRICATI
Ufficio Provinciale di
Treviso

Dichiarazione protocollo n. 000373377 del 23/10/2002 Planimetria di u.i.u. in Comune di Sernaglia Della Battaglia Via Della Sega civ.	
Identificativi Catastali: Sezione: B Foglio: 3 Particella: 472 Subalterno: 11	Compilata da: Ronfini Luciano Iscritto all'albo: Geometri Prov. Treviso N. 1389

Scheda n. 1 Scala 1:500

N=-500
E=3600

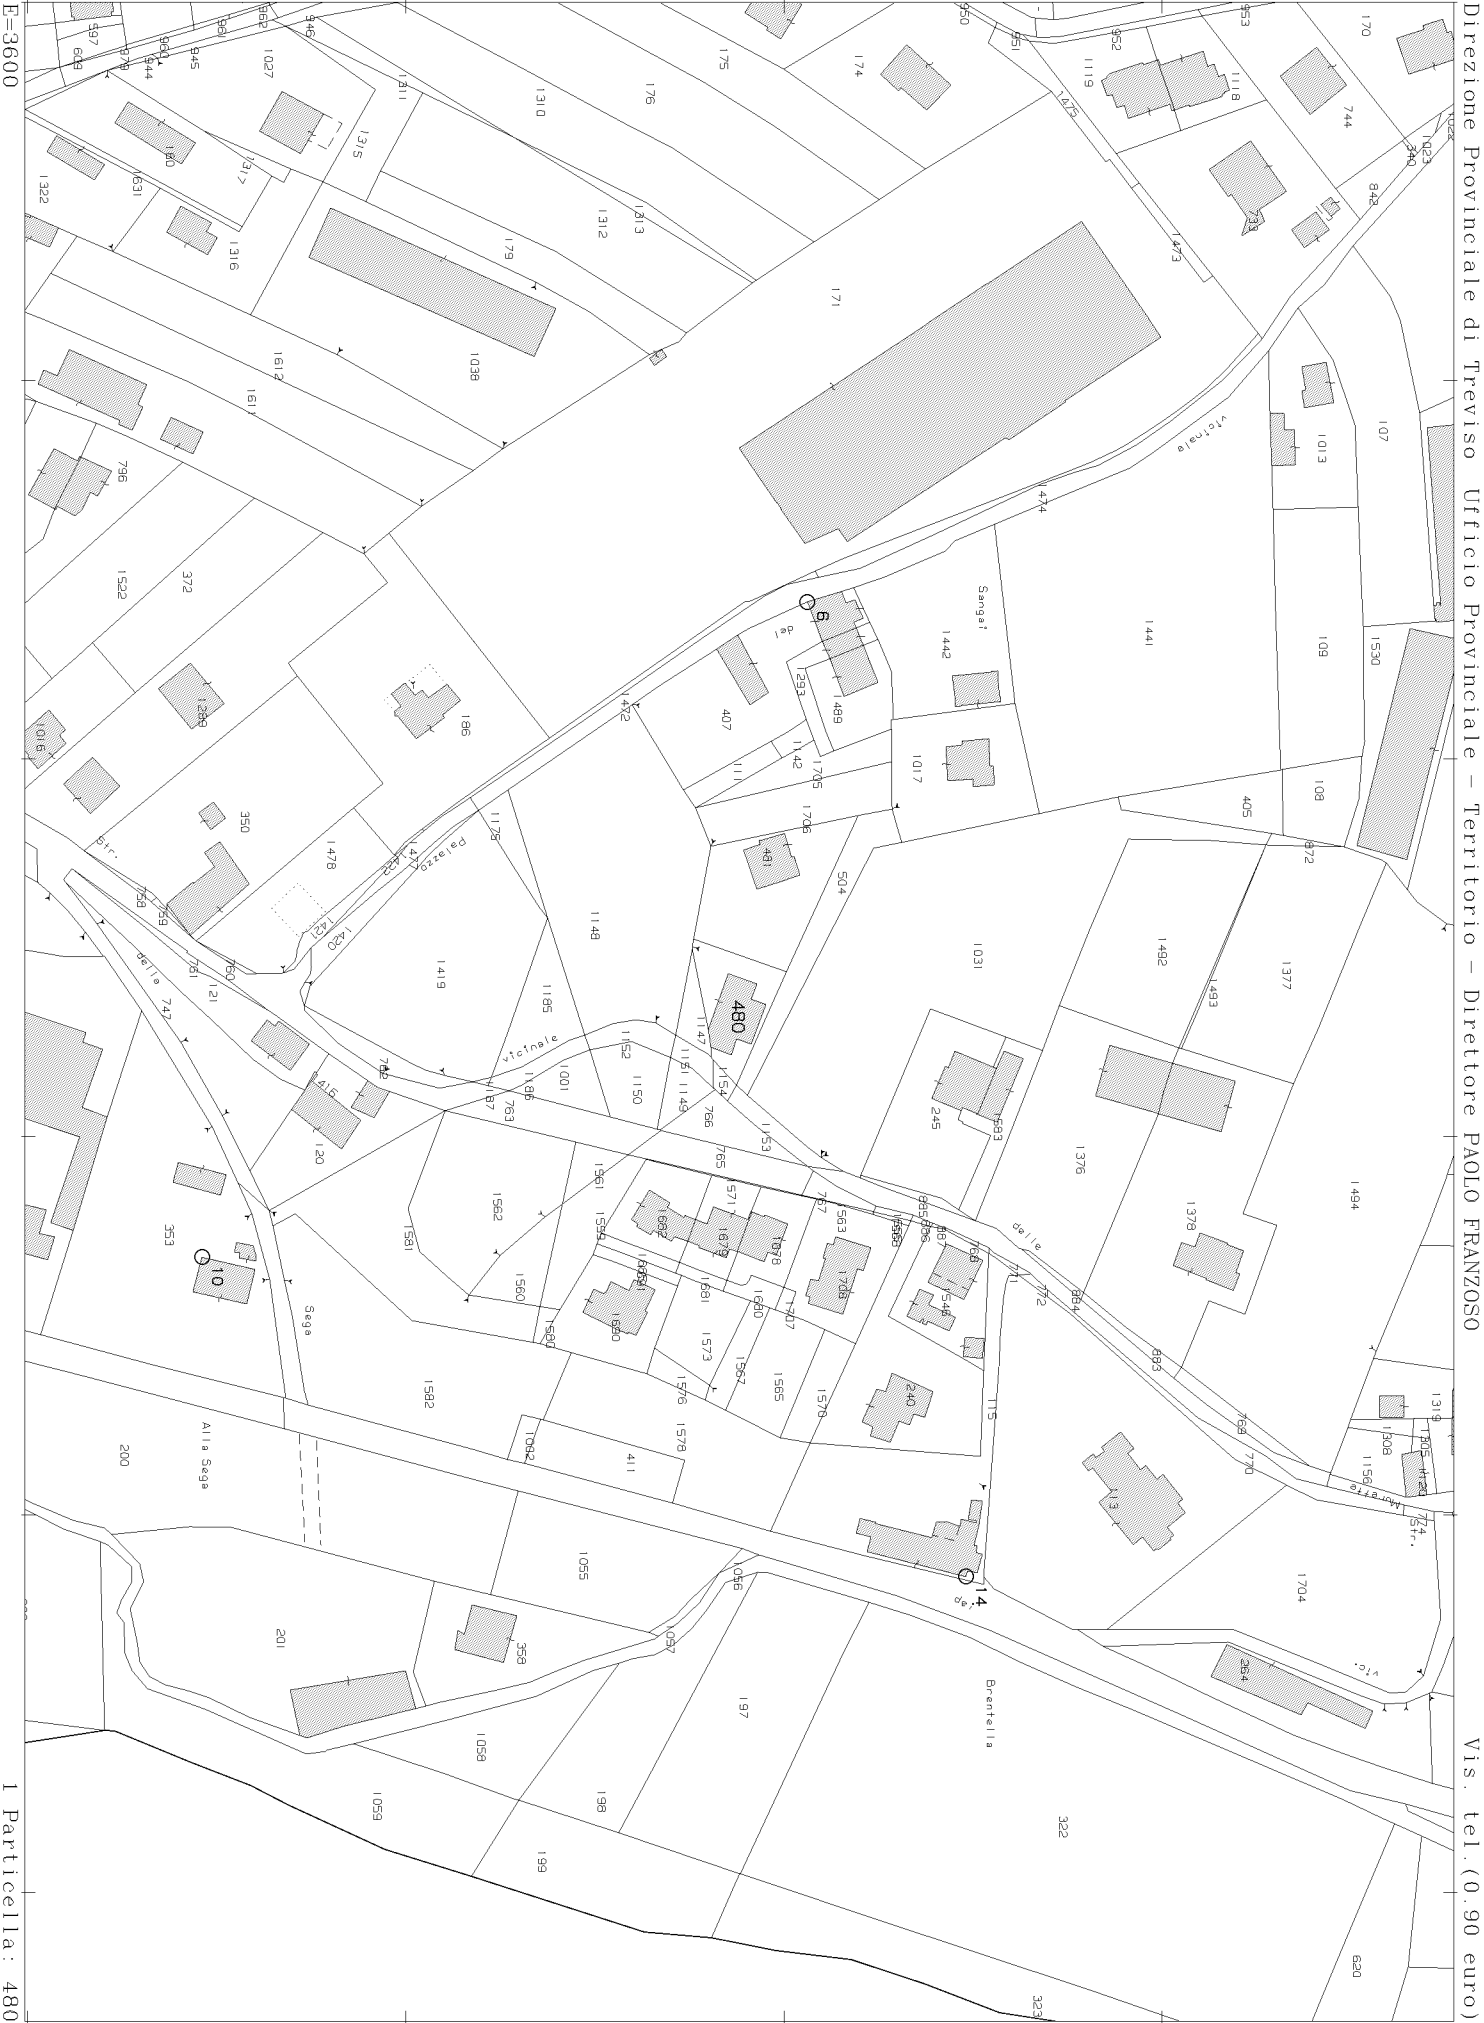

MODULARIO
F. - Catasto - 431MINISTERO DELLE FINANZE
DIPARTIMENTO DEL TERRITORIO

Ufficio Tecnico Erariale di TREVISO

Pag. n. 1, di 1

ELABORATO PLANIMETRICO

Ubicazione e riferimenti catastali dell'immobile

Comune SERNAGLIA DELLA BATTAGLIA

Via/piazza BELVEDERE

n. 39


C.T. Sez. Fgl. 17 Mapp. 480

C.E.U. Sez. C Fgl. 4 Mapp. 480

ESTRATTO DI MAPPA

scala 1: 20.00

Tipo mappale n. 63939 del 29/11/99

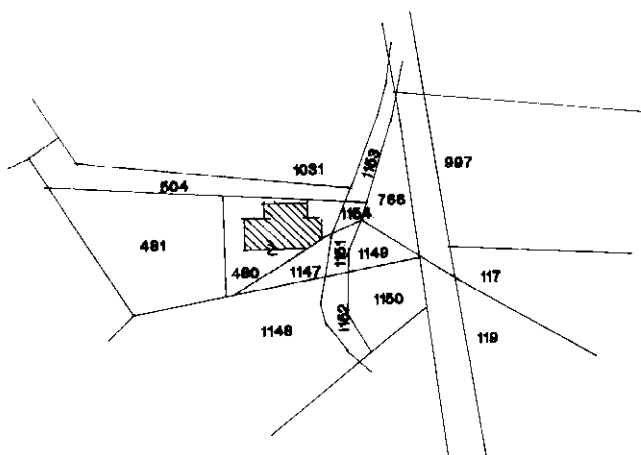

Riservato all'Ufficio Tecnico Erariale

L'operatore

IL TECNICO

Protocollo

Sostituisce il presente mod. EP/1 prot.

25/01/2000

data


Annullato e sostituito dal mod. EP/1 prot.

firma e timbro

Ultima planimetria in atti

Data presentazione: 31/01/2000 - Data: 19/10/2023 - n. T370581 - Richiedente: Telematico


Totale schede: 3 - Formato stampa richiesto: A4(210x297) - Fattore di scala non utilizzabile

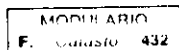
MINISTERO DELLE FINANZE
DIPARTIMENTO DEL TERRITORIO
Ufficio Tecnico Erariale di TREVISO**ELABORATO PLANIMETRICO**Pag. n. 1 di 1

Comune	Sezione	Foglio	Numero	Tipo mappale n.	del
SERNAGLIA DELLA BATTAGLIA	C	4	480	63939	29/11/1999

DIMOSTRAZIONE GRAFICA DEI SUBALTERNI ASSEGNATI

scala 1: 500

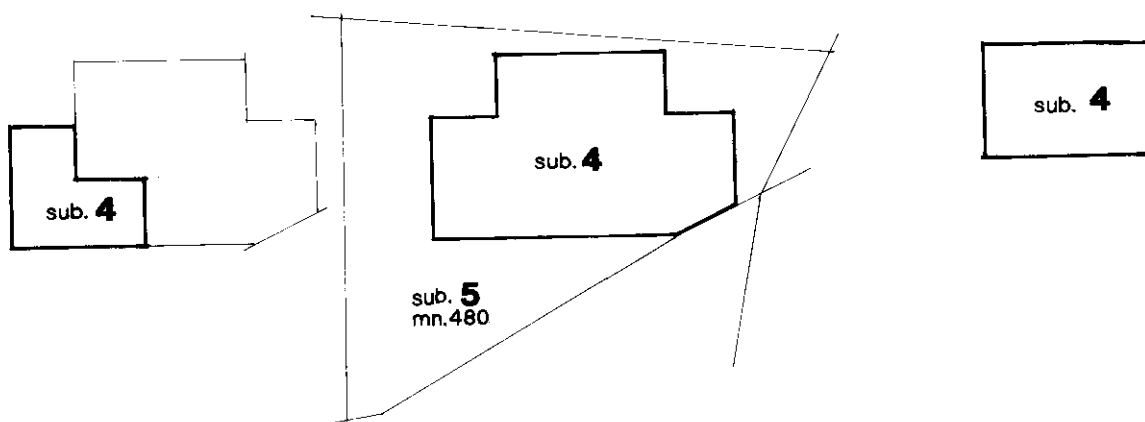

PIANO S1

PIANO TERRA

1° PIANO

Riservato all'Ufficio Tecnico Erariale

L'operatore

IL TECNICO

Protocollo

800375

25/11/2000

data

Sostituisce il presente mod. EP/2 prot.

firma e timbro

Ultima planimetria in atti

Data presentazione: 31/01/2000 - Data: 19/10/2023 - n. T370581 - Richiedente: Telematico

Totale schede: 3 - Formato di acquisizione: A4(210x297) - Formato stampa richiesto: A4(210x297) - Fattore di scala non utilizzabile

Elaborato Planimetrico - Catasto dei Fabbricati - Situazione al 19/10/2023 - Comune di SERNAGLIA DELLA BATTAGLIA(635) - Sez. urbana C - Foglio 4 Particella 480

MODULARIO
F. - Catasto 433MINISTERO DELLE FINANZE
DIPARTIMENTO DEL TERRITORIO

Mod. EP/3 CEU

Ufficio Tecnico Erariale di TREVISO

ELABORATO PLANIMETRICO

ELENCO DEI SUBALTERNI ASSEGNATI

Pag. n. 1, di 1

Comune		Sezione	Foglio	Numero	Tipo mappale n.		del	
SERNAGLIA DELLA BATTAGLIA		C	4	480	63939		29/11/1999	
Numero	Sub.	UBICAZIONE via/piazza		N. civico	piano	scala	int.	DESCRIZIONE
480	1	VIA BELVEDERE			T			AREA SCOPERTA mq.480
	2	"	"		T-1			soppr. x ampl. e sost. dal sub.5
	3	"	"		T-1			ABITAZIONE soppr. x modif.int. e sost. dal sub.3
	4	"	"		S1-T-1			ABITAZIONE deriva dal sub.2
	5	"	"		T			soppr. x ampl. e sost. dal sub.4
								ABITAZIONE deriva dal sub.3
								CORTE ESCLUSIVA del sub.4 di mq.310

Riservato all'Ufficio Tecnico Erariale

31 GEN 2000

L'operatore

IL TECNICO

Protocollo

800 375

25/01/2000

data

Sostituisce il presente mod. EP/3 prot.

Data presentazione: 31/01/2000 - Data: 19/10/2023 - n. T370581 - Richiedente: Telematico

Annullato e sostituito dal mod. EP/3 prot.

Totale schede: 3 - Formato di acquisizione: A4 (210x297) - Formato stampa richiesto: A4 (210x297) - Fattore di scala non utilizzabile


firma e timbro

Ultima planimetria in atti


Elaborato Planimetrico - Catasto dei Fabbricati - Situazione al 19/10/2023 - Comune di SERNAGLIA DELLA BATTAGLIA (63939) - Foglio 4 - Particella 480



Planimetria di u.i.u. in Comune di SERNAGLIA DELLA BATT. via BELVEDERE civ. 39

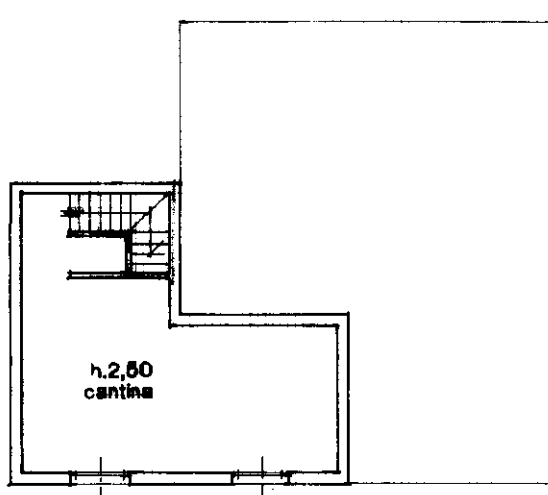


PIANO S1

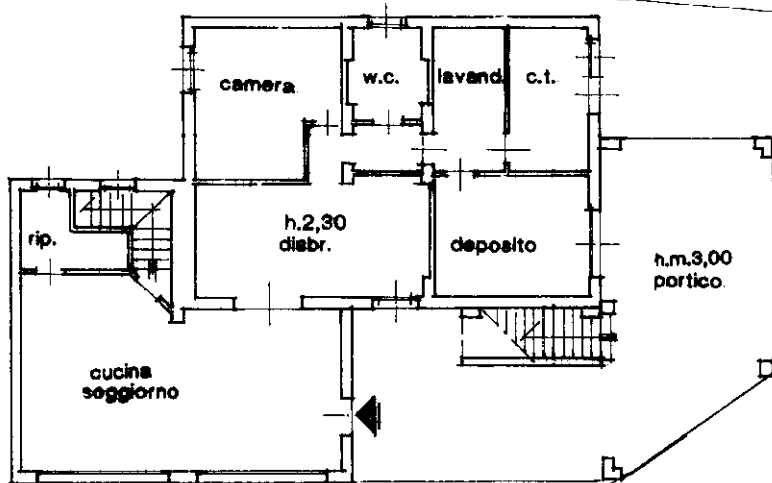


PIANO TERRA

CORTE ESCLUSIVA
di mq.910

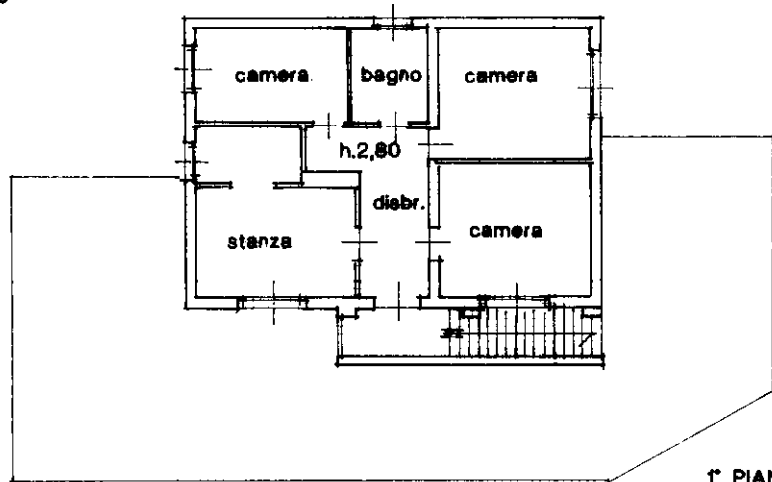

1° PIANO

ORIENTAMENTO

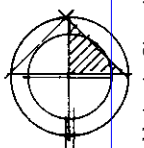

SCALA DI 1: 200

Dichiarazione di N.C. ☐
Denuncia di variazione ☒

Compilata dal **GEOMETRA**
(Titolo, cognome e nome)
BALLIANA REMO

RISERVATO ALL'UFFICIO

Ultima planimetria in atti

Data presentazione: 31/01/2000 - Data: 19/10/2023 - n. T375412 - [redacted]

Totale schede: 4 - Formato di acquisizione: A4(210x297) - Formato stampato: A4(210x297) 1643

n. 480 sub. 4 data 25/01/2000 Firma [signature]

Catasto di Fabbricati - Situazione al 19/10/2023 - Comune di SERNAGLIA DELLA BATTAGLIA (635) - < Sez. urbana C - Foglio 4 - Particella 480 - Subaltemo 5 > - Uiu graffata VIA BELVEDERE n. 39 Piano S1-T-1