

**Agenzia del Territorio
CATASTO FABBRICATI
Ufficio Provinciale di
Treviso**

Dichiarazione protocollo n. TV0522848 del 12/12/2007

Planimetria di u.i.u. in Comune di Mogliano Veneto

Via Leonardo Da Vinci

civ.

Identificativi Catastali:

Sezione: D

Foglio: 8

Particella: 677

Subalterno: 37

Compilata da:

Zanohettin Flavio

Iscritto all'albo:


Ingegneri

Prov. Venezia

N. 1273

heda n. 1

Scala 1:200

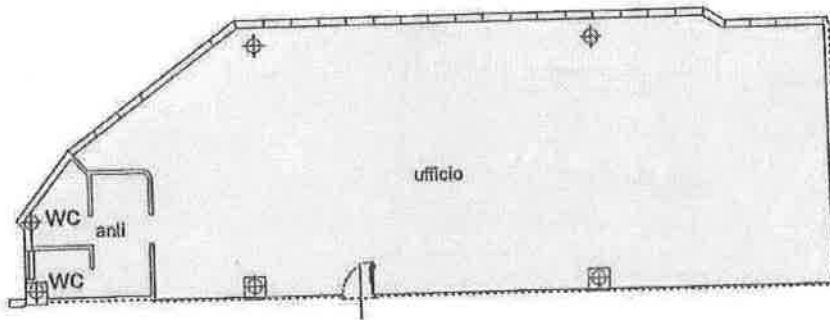

PIANO TERZO

Hm = 2,90 mt.



LOTTO N. 22

Catasto dei fabbricati - Situazione al 01/12/2009 - Comune di MOGLIANO VENETO (VI 0207)
VIA LEONARDO DA VINCI piano: 3;

Ultima Planimetria in atti

Data: 01/12/2009 - n. PD0388228 - Richiedente

Tot.schede: 1 - Formato di acq.: A4(210x297) - Fatt. di scala: 1:1

Agenzia del Territorio
CATASTO FABBRICATI
Ufficio Provinciale di
Treviso

Dichiarazione protocollo n. TV0485078 del 15/11/2007

Planimetria di u.i.u. in Comune di Mogliano Veneto

Via Leonardo Da Vinci

civ.

Identificativi Catastali:

Sezione: D

Foglio: 8

Particella: 677

Subalterno: 46

Compilata da:

Zanchettin Flavio

Iscritto all'albo:
Ingegneri

Prov. Venezia

N. 1273

heda n. 1

Scala 1:200



PIANO PRIMO
H= 2,70 mt.



LOTTO N. 24

Catasto dei fabbricati - Situazione al 01/12/2009 - Comune di MOGLIANO VENETO - u.i.u. n. 677 - VIA LEONARDO DA VINCI piano: 1;

Ultima Planimetria in atti

Data: 01/12/2009 - n. PD0388238 - Richiedente


Fot. schede: 1 - Formato di acq.: A4(210x297) - Part. di scala: 1:1

**Agenzia del Territorio
CATASTO FABBRICATI
Ufficio Provinciale di
Treviso**

Dichiarazione protocollo n. TV0485078 del 15/11/2007	
Planimetria di u.d.u. in Comune di Mogliano Veneto	
Via Leonardo Da Vinci	civ.
Identificativi Catastali:	Compilata da: Zanohettin Flavio
Sezione: D	Iscritto all'albo: Ingegneri
Foglio: 8	Prov. Venezia
Particella: 677	N. 1273
Subalterno: 48	

hedra n. 1 Scala 1:200

POSTO AUTO SCOPERTO

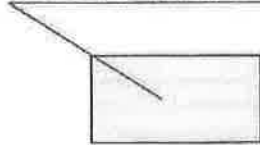

PIANO PRIMO



LOTTO N.25

Catasto dei Fabbricati - Situazione al 01/12/2009 - Comune di Mogliano Veneto - Scheda n. 1
VIA LEONARDO DA VINCI piano: 1;

Ultima Planimetria in atti

Data: 01/12/2009 - n. PD0388241 - Richiedente

Tot. schede: 1 - Formato di acq.: A4(210x297) - Fatt. di scala: 1:1

Agenzia del Territorio
CATASTO FABBRICATI
Ufficio Provinciale di
Treviso

Dichiarazione protocollo n. TV0485078 del 15/11/2007
Planimetria di u.i.u. in Comune di Mogliano Veneto
Via Leonardo Da Vinci civ.

Identificativi Catastali:


Sezione: D
Foglio: 8
Particella: 677
Subalterno: 49

Compilata da:
Zanchettin Flavio
Iscritto all'albo:
Ingegneri

Prov. Venezia N. 1273

scheda n. 1 Scala 1:200

POSTO AUTO SCOPERTO

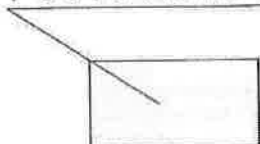

PIANO PRIMO



LOTTO N.26

VIA LEONARDO DA VINCI piano: 1;

Ultima Planimetria in atti

Data: 01/12/2009 - n. PD0388243 - Richiedente


Formato di acq.: A4(210x297) - Fatt. di scala: 1:1

**Agenzia del Territorio
CATASTO FABBRICATI
Ufficio Provinciale di
Treviso**

Dichiarazione protocollo n. TV0485078 del 15/11/2007	
Planimetria di u.i.u. in Comune di Mogliano Veneto	
Via Leonardo Da Vinci	civ.
Identificativi Catastali:	Compilata da:
Sezione: D	Zanchettin Flavio
Foglio: 8	Isritto all'albo: Ingegneri
Particella: 677	Prov. Venezia
Subalterno: 50	N. 1273

heda n. 1 Scala 1:200

POSTO AUTO SCOPERTO

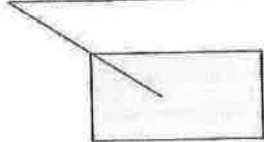

PIANO PRIMO



LOTTO N. 27

Catasto dei fabbricati - Situazione al 01/11/2009 - Comune di Mogliano Veneto - VIA LEONARDO DA VINCI piano: 1;

Ultima Planimetria in atti

Data: 01/12/2009 - n. PD0388245 - Richiedente


Tot. schede: 1 - Formato di acq.: A4(210x297) - Fatt. di scala: 1:1

Agenzia del Territorio
CATASTO FABBRICATI
Ufficio Provinciale di
Treviso

Dichiarazione protocollo n. TV0485078 del 15/11/2007	
Planimetria di u.i.u. in Comune di Mogliano Veneto	
Via Leonardo Da Vinci	civ.
Identificativi Catastali:	Compilata da: Zanchettin Flavio
Sezione: D	Isritto all'albo: Ingegneri
Foglio: 8	Prov. Venezia
Particella: 677	N. 1273
Subalterno: 53	

hada n. 1 Scala 1:200

POSTO AUTO SCOPERTO

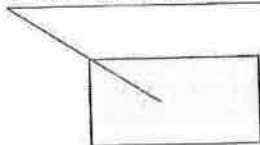

PIANO PRIMO



LOTTO N. 30

VIA LEONARDO DA VINCI piano: 1;

Ultima Planimetria in atti

Data: 01/12/2009 - n. PD0388251 - Richiedente

Cont. schede: 1 - Formato di acq.: A4(210x297) - Fatt. di scala: 1:1

**Agenzia del Territorio
CATASTO FABBRICATI
Ufficio Provinciale di
Treviſo**

Dichiarazione protocollo n. TV0485078 del 15/11/2007

Planimetria di u.i.u. in Comune di Mogliano Veneto

Via Leonardo Da Vinci

civ.

Identificativi Cataſtali:

Sezione: D
Foglio: 8
Particella: 677
Subalterno: 54

Compilata da:
Zanchettin Flavio

Iſcritto all'albo:
Ingegneri


Prov. Venezia

N. 1273

Scheda n. 1

Scala 1:200

POSTO AUTO SCOPERTO

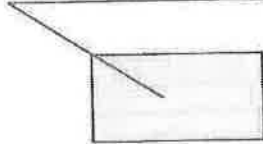

PIANO PRIMO



LOTTO N. 31

Cataſto dei Fabbricati - Situazione al 01/12/2009 - Comune di Mogliano Veneto

VIA LEONARDO DA VINCI piano: 1;

Ultima Planimetria in atti

Data: 01/12/2009 - n. PD0388253 - Richiedente


Tot. schede: 1 - Formato di acq.: A4(210x297) - Fatt. di scala: 1:1

**Agenzia del Territorio
CATASTO FABBRICATI
Ufficio Provinciale di
Treviso**

Dichiarazione protocollo n. TV0485078 del 15/11/2007	
Planimetria di u.i.u. in Comune di Mogliano Veneto	
Via Leonardo Da Vinci	oiv.
Identificativi Catastali:	Compilata da: Zanchettin Flavio
Sezione: D	Iscritto all'albo: Ingegneri
Foglio: 8	Prov. Venezia
Particella: 677	N. 1273
Subalterno: 55	

scheda n. 1 Scala 1:200

POSTO AUTO SCOPERTO

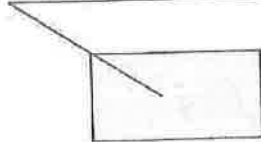

PIANO PRIMO



LOTTO N. 32

Catasto dei Fabbricati - Situazione al 01/12/2009 - Comune di MOGLIANO V. ENZA VENEZIA
VIA LEONARDO DA VINCI piano: 1;

Ultima Planimetria in atti

Data: 01/12/2009 - n. PD0388255 - Richiedente

Tot. schede: 1 - Formato di acq.: A4(210x297) - Fatt. di scala: 1:1

**Agenzia del Territorio
CATASTO FABBRICATI
Ufficio Provinciale di
Treviso**

Dichiarazione protocollo n. TV0485078 del 15/11/2007

Planimetria di u.i.u. in Comune di Mogliano Veneto

Via Leonardo Da Vinci

civ.

Identificativi Catastali:

Sezione: D
Foglio: 8
Particella: 677
Subalterno: 56

Compilata da:

Zanchettin Flavio
Iscritto all'albo:
Ingegneri


Prov. Venezia

N. 1273

bed n. 1

Scala 1:200

POSTO AUTO SCOPERTO

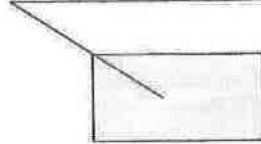

PIANO PRIMO



LOTTO N. 33

CATASTO DEI FABBRICATI - SITUAZIONE AL 15/11/2007 - CONTINUAZIONE DA SCHEDA N. 1
VIA LEONARDO DA VINCI piano: 1;

Ultima Planimetria in atti

Data: 01/12/2009 - n. PD0388256 - Richiedente


Tot. schede: 1 - Formato di acq.: A4(210x297) - Fatt. di scala: 1:1

**Agenzia del Territorio
CATASTO FABBRICATI
Ufficio Provinciale di
Treviso**

Dichiarazione protocollo n. TV0485078 del 15/11/2007	
Planimetria di u.i.u. in Comune di Mogliano Veneto	
Via Leonardo Da Vinci	civ.
Identificativi Catastali:	Compilata da:
Sezione: D	Zanchettin Flavio
Foglio: 8	Isritto all'albo:
Particella: 677	Ingegneri
Subalterno: 57	Prov. Venezia
	N. 1273

cheda n. 1 Scala 1:200

POSTO AUTO SCOPERTO

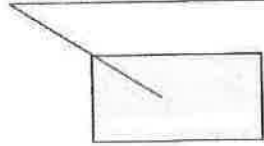

PIANO PRIMO



LOTTO N.34

Catasto dei fabbricati - situazione al 01/12/2009 - Comune di Mogliano Veneto - foglio 8 - particella 677 - subalterno 57 - VIA LEONARDO DA VINCI piano: 1;

Ultima Planimetria in atti

Data: 01/12/2009 - n. PD0388258 - Richiedente

Fol. schede: 1 - Formato di acq.: A4(210x297) - Fatt. di scala: 1:1

Agenzia del Territorio
CATASTO FABBRICATI
Ufficio Provinciale di
Treviso

Dichiarazione protocollo n. TV0485078 del 15/11/2007

Planimetria di u.i.u. in Comune di Mogliano Veneto .

Via Leonardo Da Vinci

oiv.

Identificativi Catastali:

Sezione: D

Foglio: 8

Particella: 677

Subalterno: 58

Compilata da:

Zanchettin Flavio

Iscritto all'albo:
Ingegneri


Prov. Venezia

N. 1273

scheda n. 1

Scala 1:200

POSTO AUTO SCOPERTO

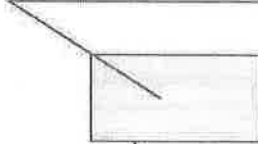

PIANO PRIMO



LOTTO N. 35

Catasto dei fabbricati - Mogliano Veneto - n. PD0388260 - 01/12/2009 - Richiedente
VIA LEONARDO DA VINCI piano: 1;

Ultima Planimetria in atti

Data: 01/12/2009 - n. PD0388260 - Richiedente


lot. schede: 1 - Formato di acq.: A4(210x297) - Fatt. di scala: 1:1

Agenzia del Territorio
CATASTO FABBRICATI
Ufficio Provinciale di
Treviso

Dichiarazione protocollo n. TV0485078 del 15/11/2007	
Planimetria di u.i.u. in Comune di Mogliano Veneto	
Via Leonardo Da Vinci oiv.	
Identificativi Catastali:	Compilata da: Zanchettin Flavio
Sesione: D	Isoritto all'albo: Ingegneri
Foglio: 8	Prov. Venezia
Particella: 677	N. 1273
Subalterno: 59	

scheda n. 1 Scala 1:200

POSTO AUTO SCOPERTO

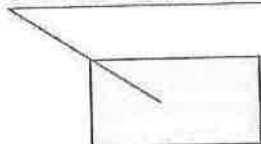

PIANO PRIMO



LOTTO N. 36

Catasto dei Fabbricati - Situazione al 31/12/2009 - Comune di Mogliano Veneto - Contratto n. 1000/2009/1000/1000

VIA LEONARDO DA VINCI piano: 1;

Ultima Planimetria in atti

Data: 01/12/2009 - n. PD0388261 - Richiedente


Fot.schede: 1 - Formato di acq.: A4(210x297) - Fatt. di scala: 1:1

**Agenzia del Territorio
CATASTO FABBRICATI
Ufficio Provinciale di
Treviso**

Dichiarazione protocollo n. TV0485078 del 15/11/2007	
Planimetria di u.i.u. in Comune di Mogliano Veneto	
Via Leonardo Da Vinci civ.	
Identificativi Catastali:	Compilata da: Zanohettin Flavio
Sezione: D	Iscritto all'albo: Ingegneri
Foglio: 8	Prov. Venezia N. 1273
Particella: 677	
Subalterno: 60	

hedra n. 1 Scala 1:200

POSTO AUTO SCOPERTO

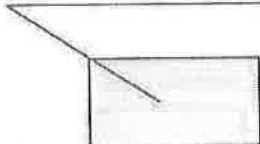

PIANO PRIMO



LOTTO N. 37

Catasto dei fabbricati - situazione al 01/12/2009
VIA LEONARDO DA VINCI piano: 1;

Ultima Planimetria in atti

Data: 01/12/2009 - n. PD0388263 - Richiedente

Fot.schede: 1 - Formato di acq.: A4(210x297) - Fatt. di scala: 1:1

Agenzia del Territorio
CATASTO FABBRICATI
Ufficio Provinciale di
Treviso

Dichiarazione protocollo n. TV0485078 del 15/11/2007	
Planimetria di u.i.u. in Comune di Mogliano Veneto	
Via Leonardo Da Vinci	civ.
Identificativi Catastali:	Compilata da: Zanchettin Flavio
Sezione: D	Isritto all'albo: Ingegneri
Foglio: 8	Prov. Venezia
Particella: 677	N. 1273
Subalterno: 65	

ceda n. 1 Scala 1:200

POSTO AUTO SCOPERTO



PIANO PRIMO



LOTTO N. 38

VIA LEONARDO DA VINCI piano: 1;

Ultima Planimetria in atti

Data: 01/12/2009 - n. PD0388267 - Richiedente

lot. schede: 1 - Formato di acq.: A4(210x297) - Fatt. di scala: 1:1

Agenzia del Territorio
CATASTO FABBRICATI
Ufficio Provinciale di
Treviso

Dichiarazione protocollo n. TV0485078 del 15/11/2007

Planimetria di u.i.u. in Comune di Mogliano Veneto

Via Leonardo Da Vinci

oiv.

Identificativi Catastali:

Sezione: D

Foglio: 8

Particella: 677

Subalterno: 66

Compilata da:

Zanchettin Flavio

Isoritto all'albo:
Ingegneri


Prov. Venezia

N. 1273

ueda n. 1

Scala 1:200

POSTO AUTO SCOPERTO

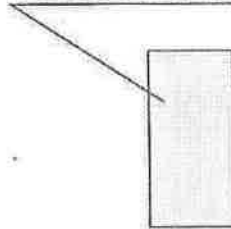

PIANO PRIMO



LOTTO N. 39

VIA LEONARDO DA VINCI piano: 1;

Ultima Planimetria in atti

data: 01/12/2009 - n. PD0388272 - Richiedente


formato: 1 - Formato di acq.: A4(210x297) - Fatt. di scala: 1:1

Agenzia del Territorio
CATASTO FABBRICATI
Ufficio Provinciale di
Treviso

Dichiarazione protocollo n. TV0485078 del 15/11/2007	
Planimetria di u.i.u. in Comune di Mogliano Veneto	
Via Leonardo Da Vinci oiv.	
Identificativi Catastali:	Compilata da: Zanohettin Flavio
Sezione: D	Isoritto all'albo: Ingegneri
Foglio: 8	Prov. Venezia
Particella: 677	N. 1273
Subalterno: 68	

hedda n. 1 Scala 1:200

POSTO AUTO SCOPERTO

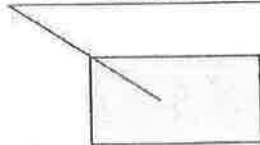

PIANO PRIMO



LOTTO N. 40

VIA LEONARDO DA VINCI piano: 1;

tima Planimetria in atti

ta: 01/12/2009 - n. PD0388275 - Richiedente

at schede: 1 - Formato di acq.: A4(210x297) - Fatt. di scala: 1:1

**Agenzia del Territorio
CATASTO FABBRICATI
Ufficio Provinciale di
Treviso**

Dichiarazione protocollo n. TV0485078 del 15/11/2007

Planimetria di u.i.u. in Comune di Mogliano Veneto

Via Leonardo Da Vinci

oiv.

Identificativi Catastali:

Sezione: D

Foglio: 8

Particella: 677

Subalterno: 69

Compilata da:

Zanchettin Flavio

Iscritto all'albo:
Ingegneri.


Prov. Venezia

N. 1273

heda n. 1

Scala 1:200

POSTO AUTO SCOPERTO

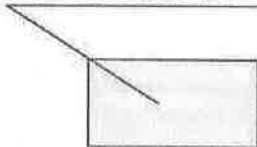

PIANO PRIMO



LOTTO N. 41

VIA LEONARDO DA VINCI piano. 1,

ima Planimetria in atti

**Agenzia del Territorio
CATASTO FABBRICATI
Ufficio Provinciale di
Treviso**

Dichiarazione protocollo n. TV0522848 del 12/12/2007	
Planimetria di u.i.u. in Comune di Mogliano Veneto	
Via Leonardo Da Vinci	civ.
Identificativi Catastali:	Compilata da: Zanchettin Flavio
Sezione: D	Iscritto all'albo: Ingegneri
Foglio: 8	Prov. Venezia
Particella: 677	N. 1273
Subalterno: 72	

heda n. 1 Scala 1:200



PIANO TERZO
Hm = 2,95 mt.



LOTTO N. 42

VIA LEONARDO DA VINCI piano: 3;

Ultima Planimetria in atti

data: 01/12/2009 - n. PD0388280 - Richiedente

ot.schede: 1 - Formato di acq.: A4(210x297) - Fatt. di scala: 1:1

Agenzia del Territorio
CATASTO FABBRICATI
Ufficio Provinciale di
Treviso

Dichiarazione protocollo n. TV0522848 del 12/12/2007

Planimetria di u.l.u. in Comune di Mogliano Veneto

Via Leonardo Da Vinci

civ.

Identificativi Catastali:

Sezione: D

Foglio: 8

Particella: 677

Subalterno: 73

Compilata da:
Zanchettin Flavio


Iscritto all'albo:
Ingegneri

Prov. Venezia

N. 1273

area n. 1

Scala 1:200

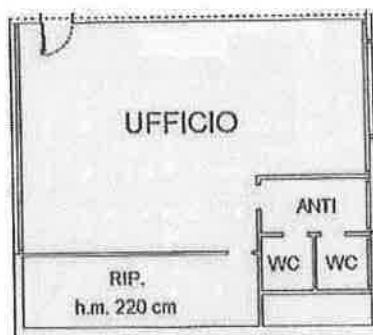

PIANO TERZO
Hm = 2,95 mt.



LOTTO N. 43

