




N=1400


E=1000

I Particella: 130



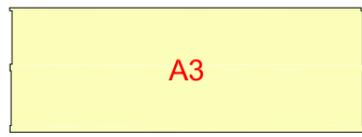


PIANO PRIMO

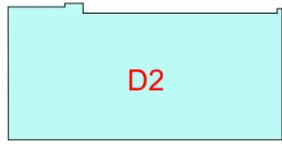


PIANO PRIMO



PIANO PRIMO

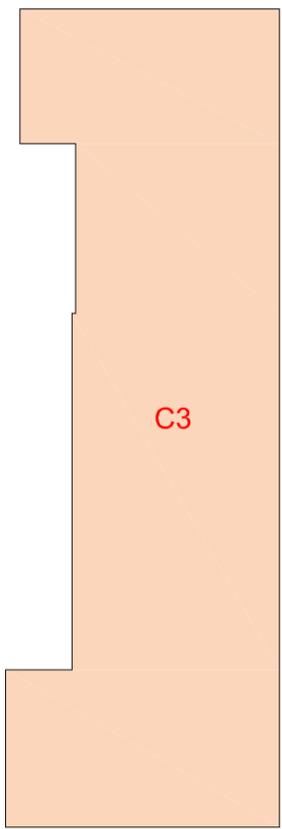


PIANO INTERRATO

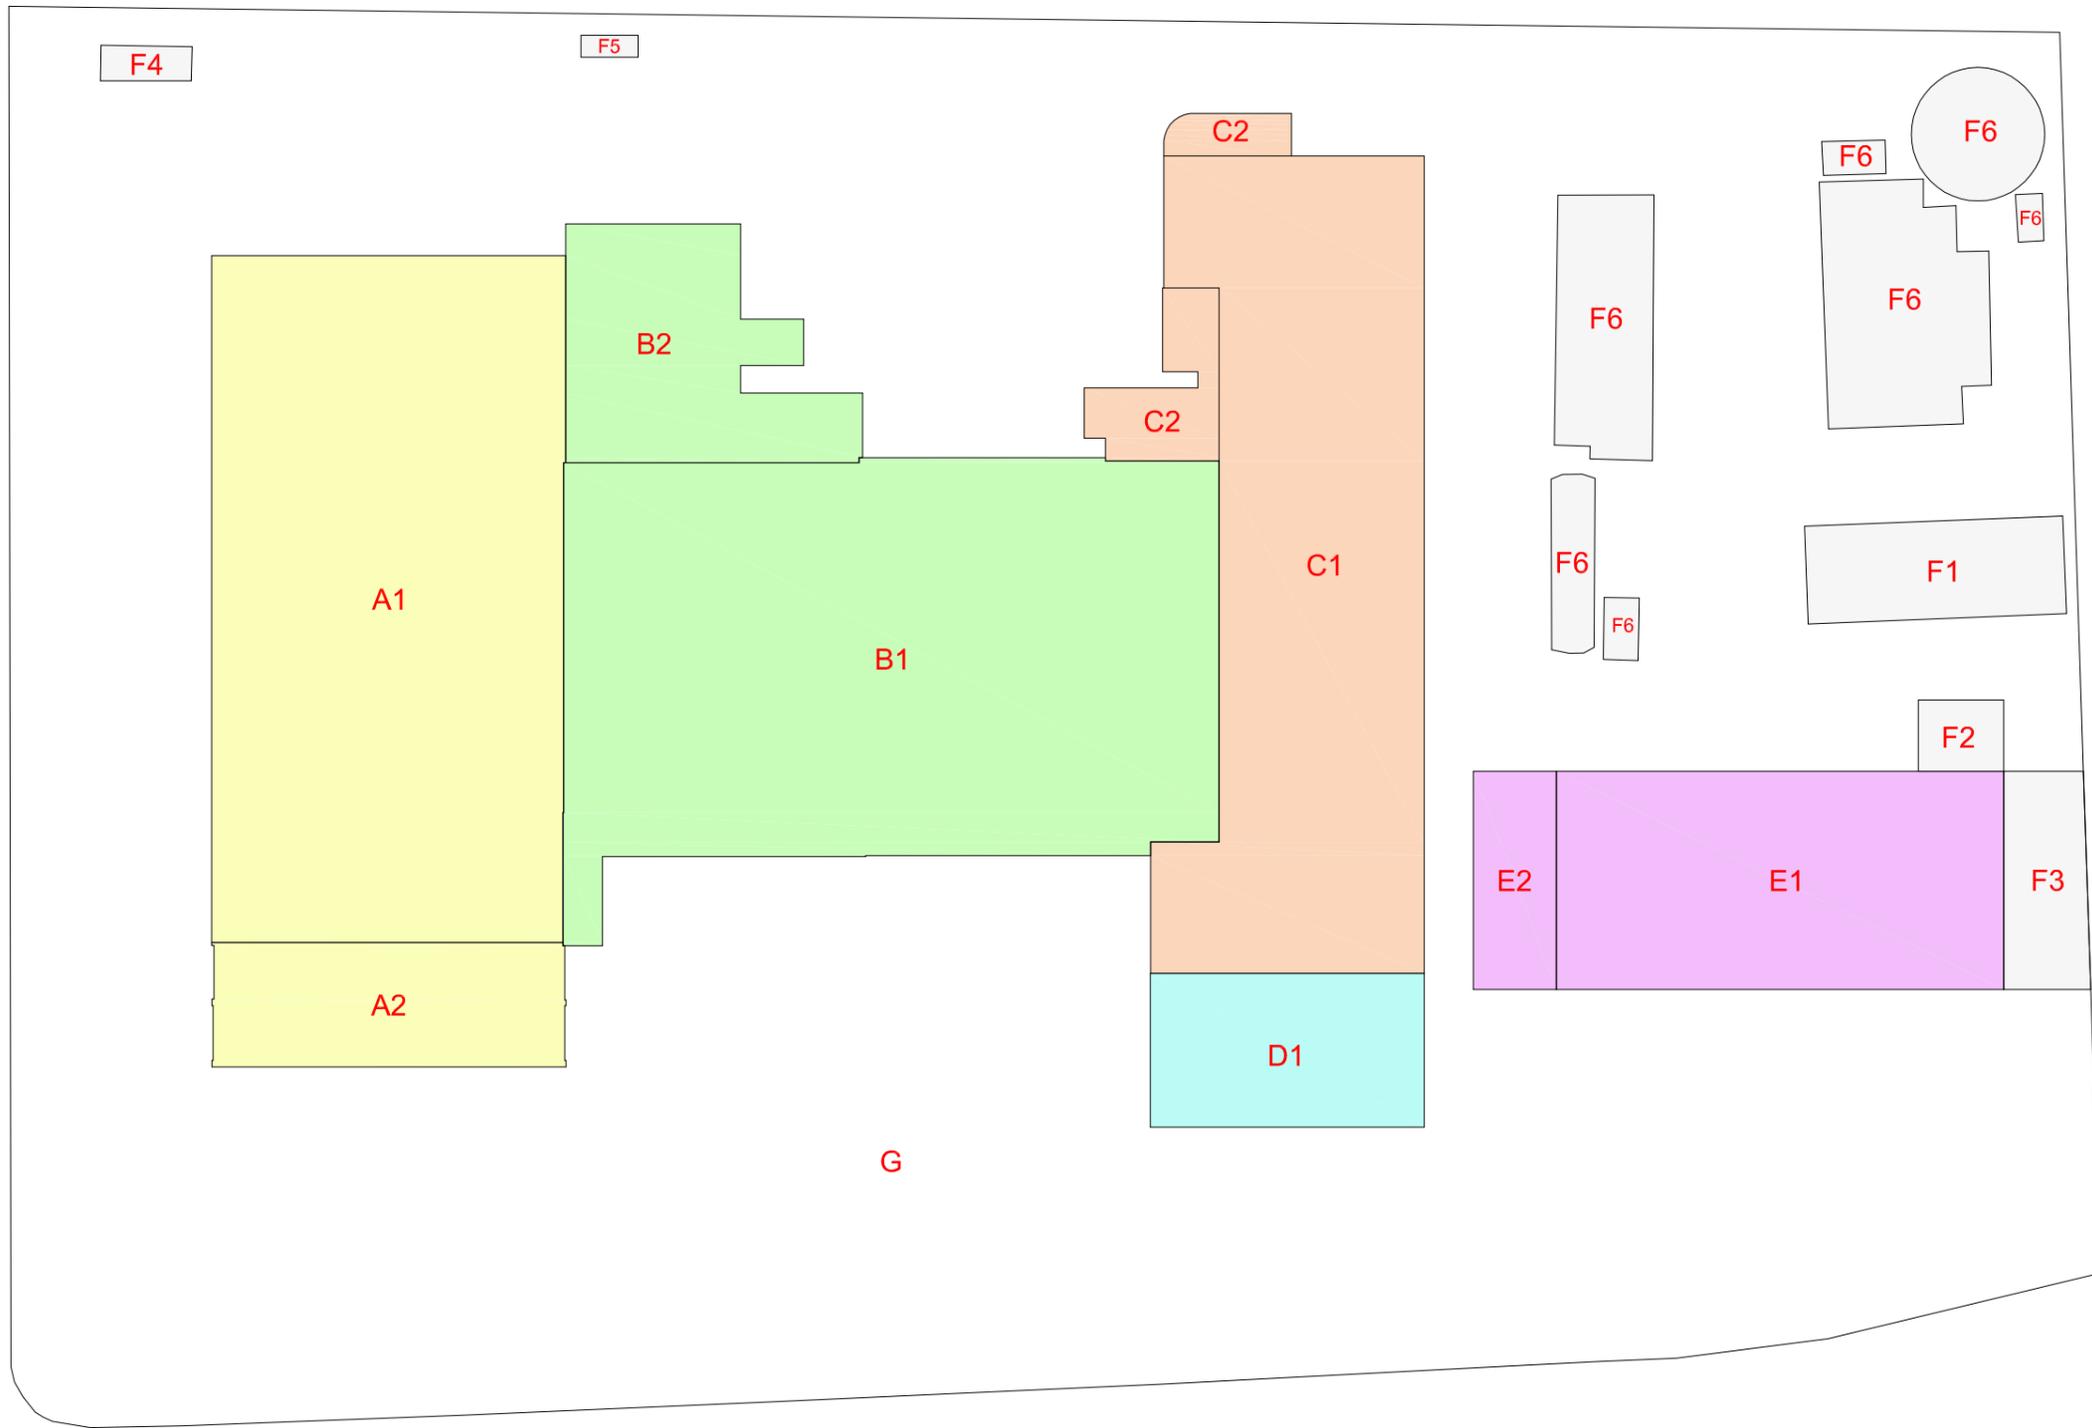

PIANO TERRA

PLANIMETRIA SCHEMATICA
(SCALA 1:500)

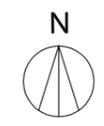


<u>CORPO</u>	<u>DESTINAZIONE</u>	<u>PIANO</u>	<u>SUPERFICIE</u>
A1	Lavorazioni e celle frigo	T	1.212 mq
A2	Uffici e servizi	T	219 mq
A3	Appartamenti	1	219 mq
B1	Celle frigo	T	1.311 mq
B2	Magazzini e vani tecnici	T	266 mq
C1	Macellazione e lavorazioni	T	934 mq
C2	Vani accessori	T	86 mq
C3	Lavorazioni e celle frigo	S1	934 mq
D1	Palazzina uffici	T	211 mq
D2	Palazzina uffici	1	176 mq
E1	Rimessa autocarri	T	489 mq
E2	Magazzini e archivio	S1-T-1	277 mq
F1	Letamaio	T	127 mq
F2	Vano tecnico	T	30 mq
F3	Lavaggio automezzi	T	116 mq
F4	Cabina di trasformazione	T	18 mq
F5	Magazzino isolato	T	9 mq
F6	Depuratore	T	445 mq
G	Area scoperta	T	8.737 mq

Agenzia delle Entrate CATASTO FABBRICATI

Ufficio provinciale di Treviso

ELABORATO PLANIMETRICO	Compilato da: Pivato Ilan	Iscritto all'albo: Ingegneri	Prov. Treviso	N. 02:
Comune di Ormelle	Sezione: A	Foglio: 3	Particella: 130	Protocollo n. TV0011680 del 03/02/2017
Dimostrazione grafica dei subalterni			Tipo Mappale n. 113637 del 06/09/2016 Scala 1 : 500	

PIANTA PIANO INTERRATO

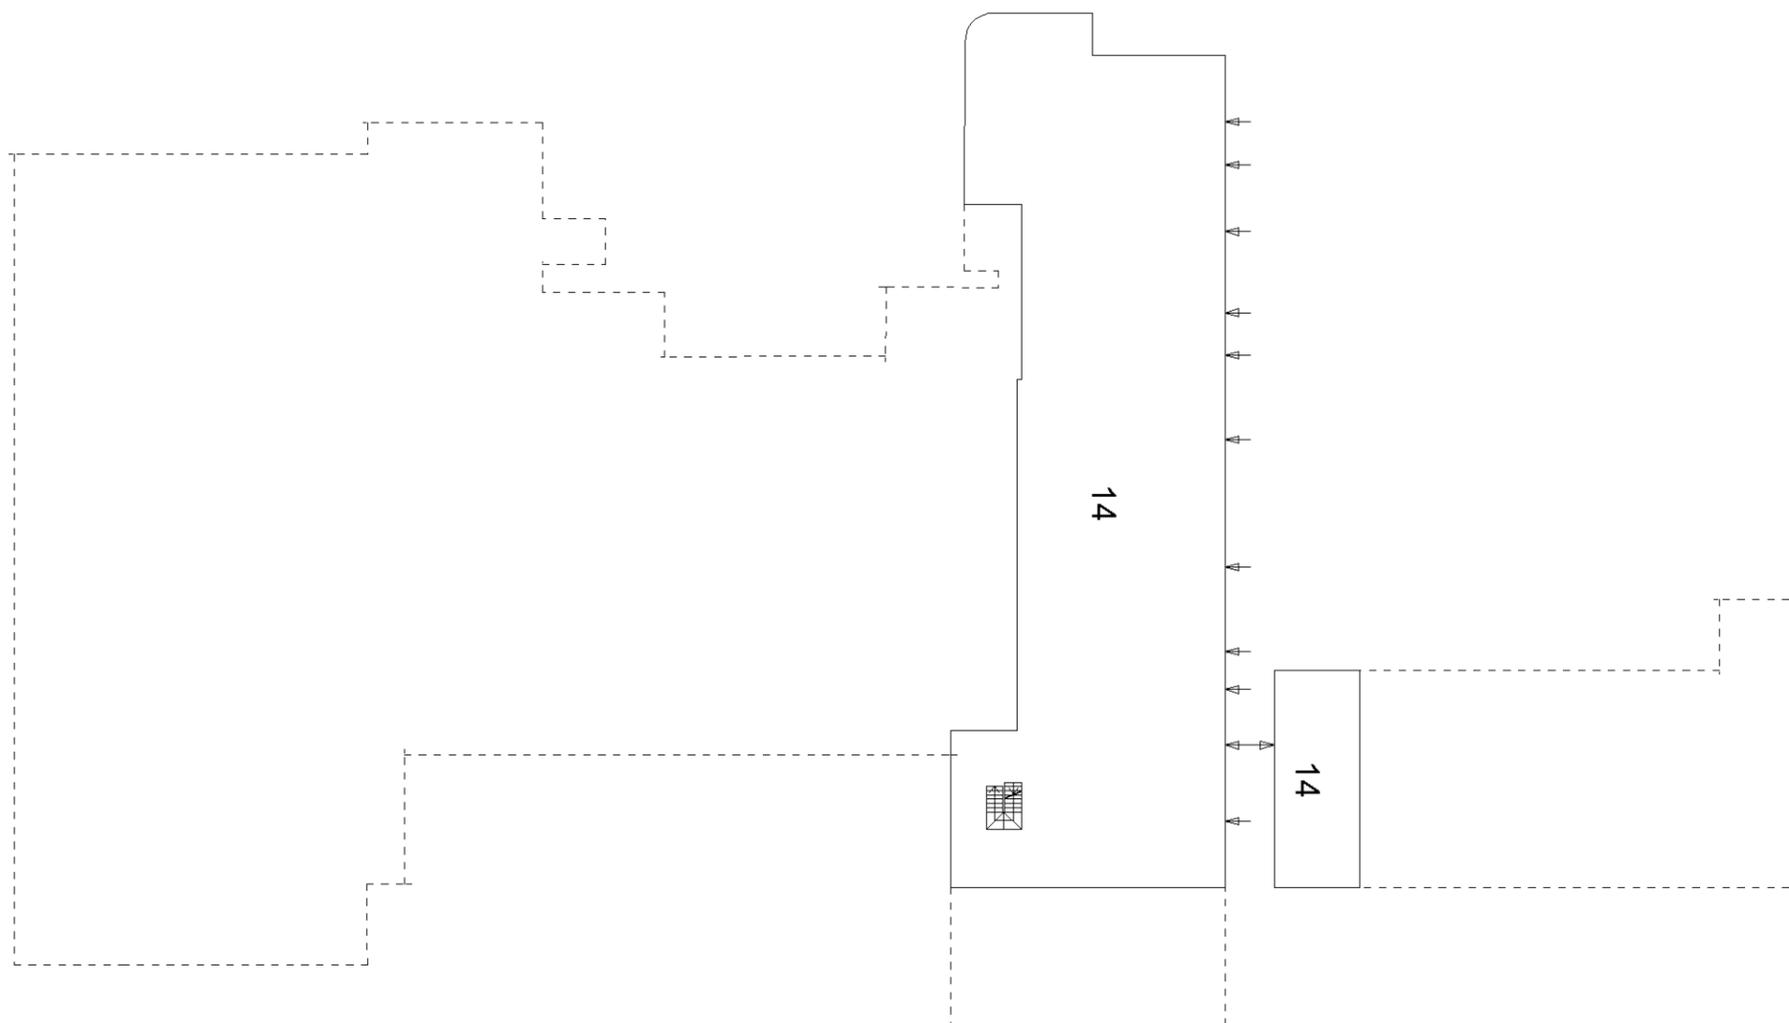

Nord




Data: 11/12/2019 - n. T126089 - Richiedente: Telematico
Totale schede: 3 - Formato di acquisizione: A3(297x420) - Formato stampa richiesto: A3(297x420) - Fattore di scala non utilizzabile
Ultima planimetria in atti


ELABORATO PLANIMETRICO		Compilato da: Pivato Ilan		Iscritto all'albo: Ingegneri		Prov. Treviso		N. 02142		
Comune di Ormelle			Sezione: A		Foglio: 3		Particella: 130		Protocollo n. TV0011680 del 03/02/2017	
Dimostrazione grafica dei subalterni							Tipo Mappale n. 113637 del 06/09/2016 Scala 1 : 500			

Agenzia delle Entrate
CATASTO FABBRICATI
 Ufficio provinciale di Treviso

Data: 11/12/2019 - n. T126089 - Richiedente: Telematico
 Totale schede: 3 - Formato di acquisizione: A3(297x420) - Formato stampa richiesto: A3(297x420) - Fattore di scala non utilizzabile
 Ultima planimetria in atti

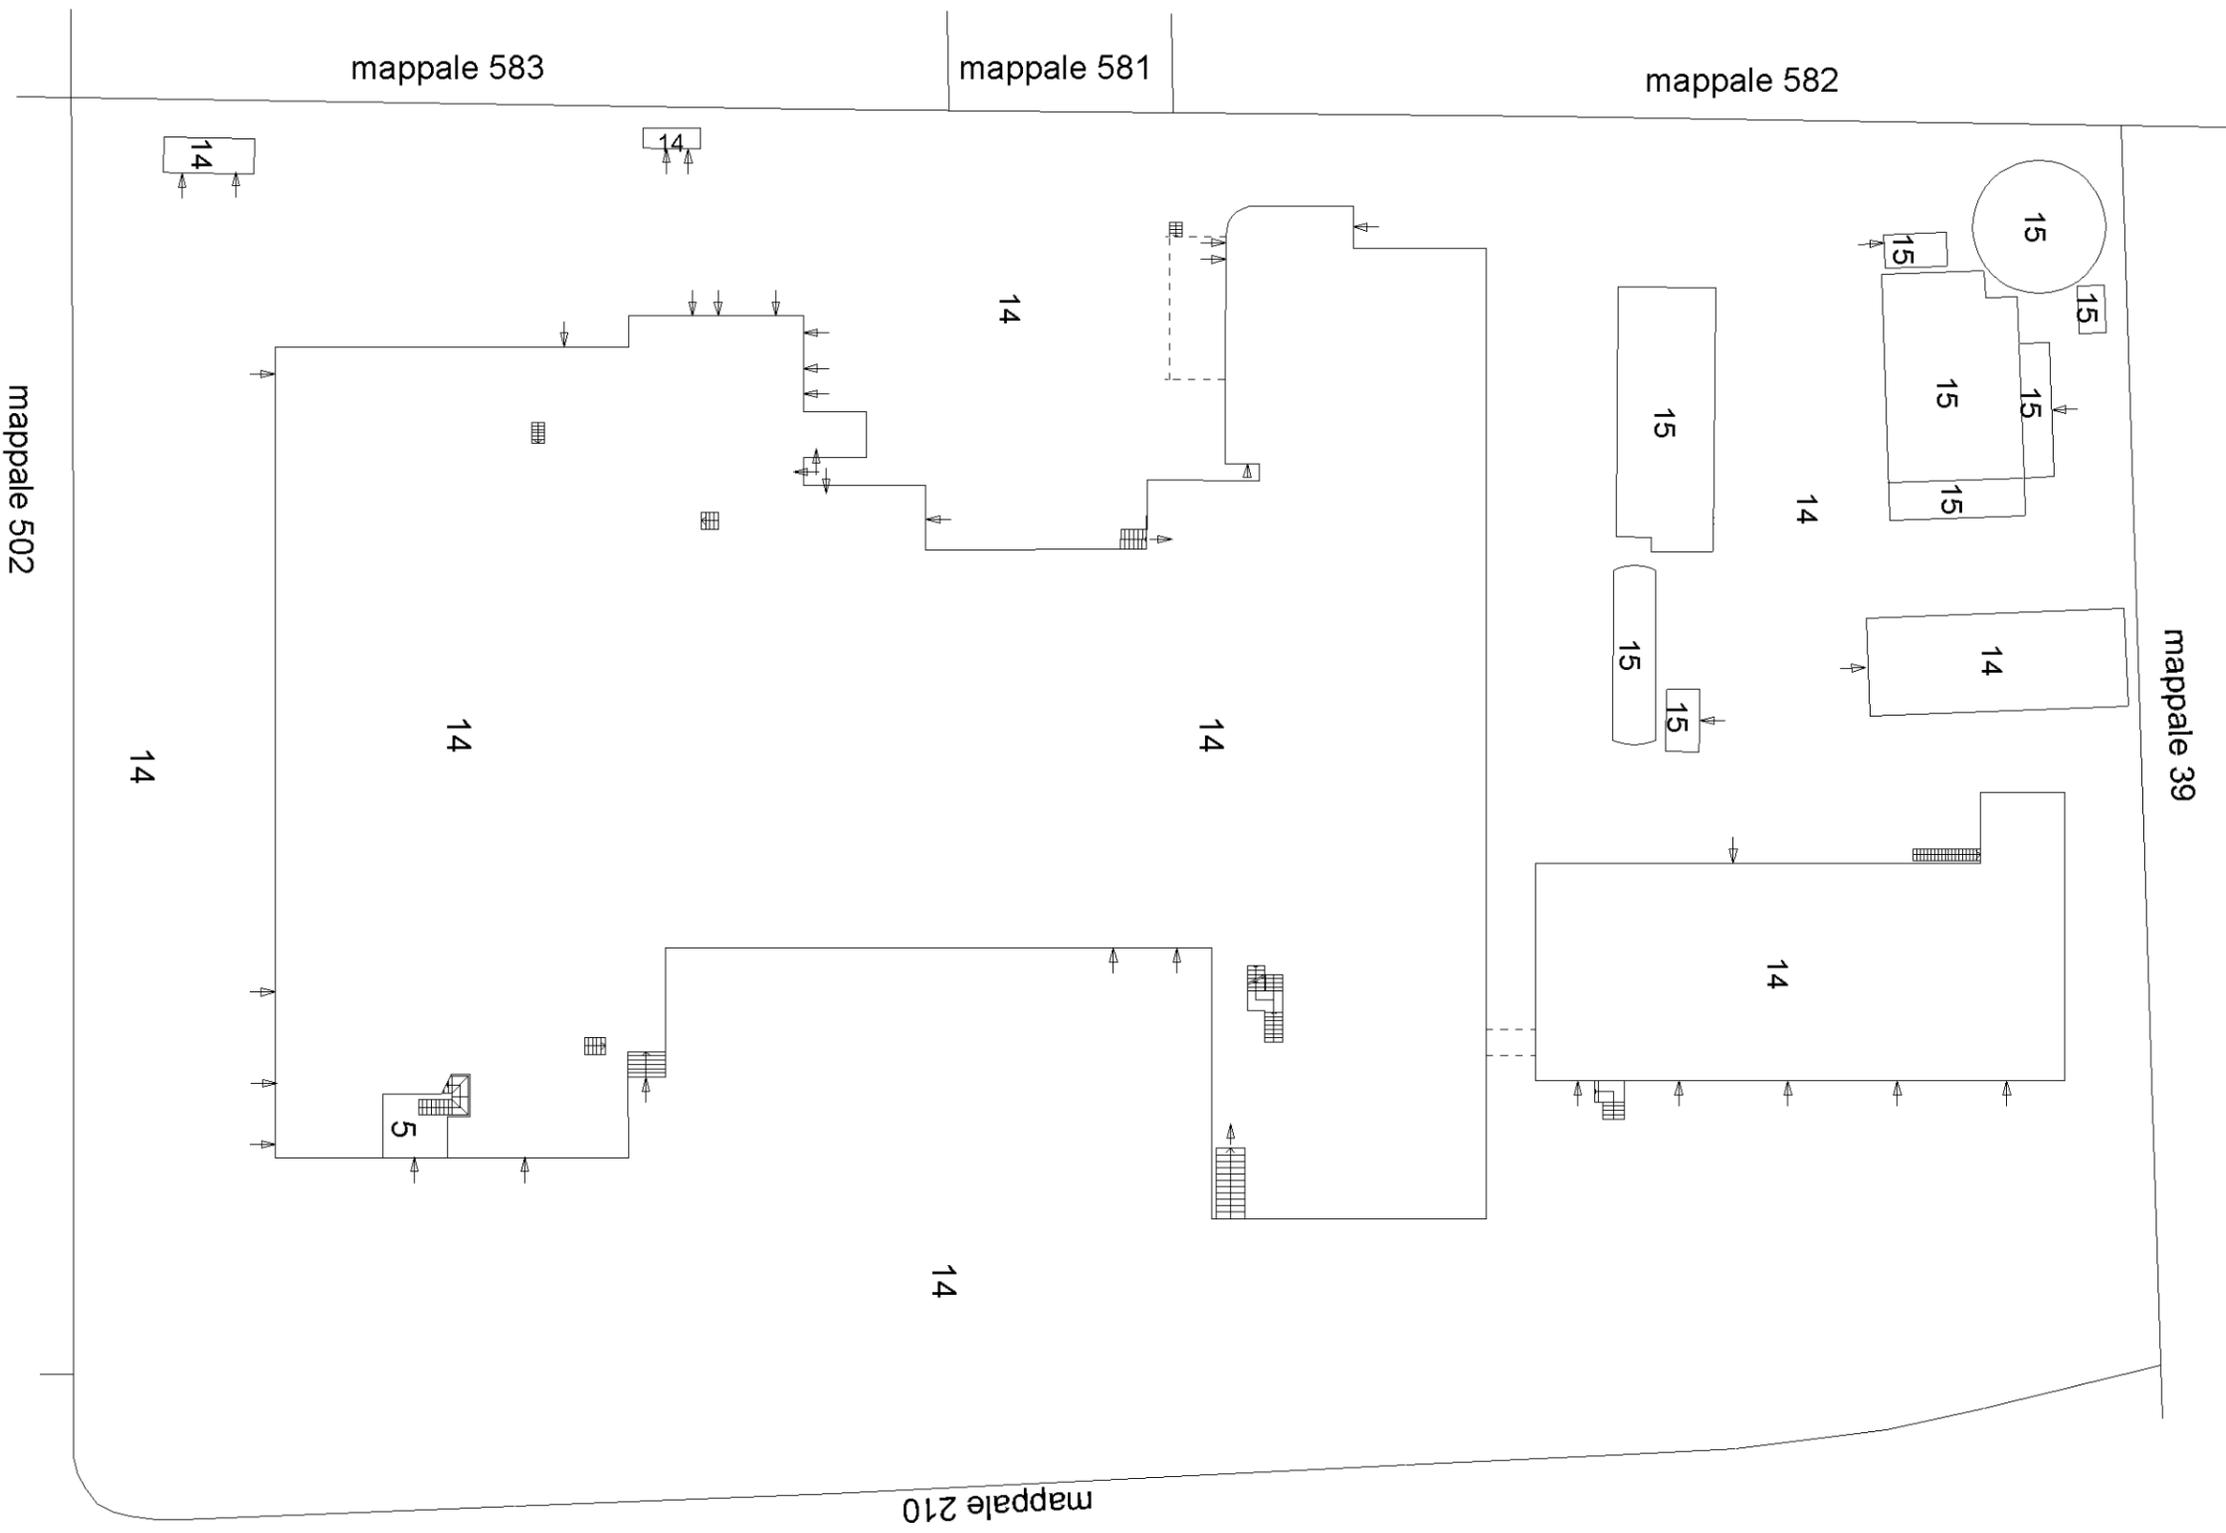

strada - Via Campagne
 PIANTA PIANO TERRA

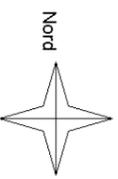


ELABORATO PLANIMETRICO	Compilato da: Pivato Ilan	Iscritto all'albo: Ingegneri	Prov. Treviso	N. 02142
Comune di Ormelle	Sezione: A	Foglio: 3	Particella: 130	Protocollo n. TV0011680 del 03/02/2017
Dimostrazione grafica dei subalterni			Tipo Mappale n. 113637 del 06/09/2016 Scala 1 : 500	

Agenzia delle Entrate
CATASTO FABBRICATI

Ufficio provinciale di Treviso

Data: 11/12/2019 - n. T126089 - Richiedente: Telematico
Totale schede: 3 - Formato di acquisizione: A3(297x420) - Formato stampa richiesto: A3(297x420) - Fattore di scala non utilizzabile
Ultima planimetria in atti

PIANTA PIANO PRIMO

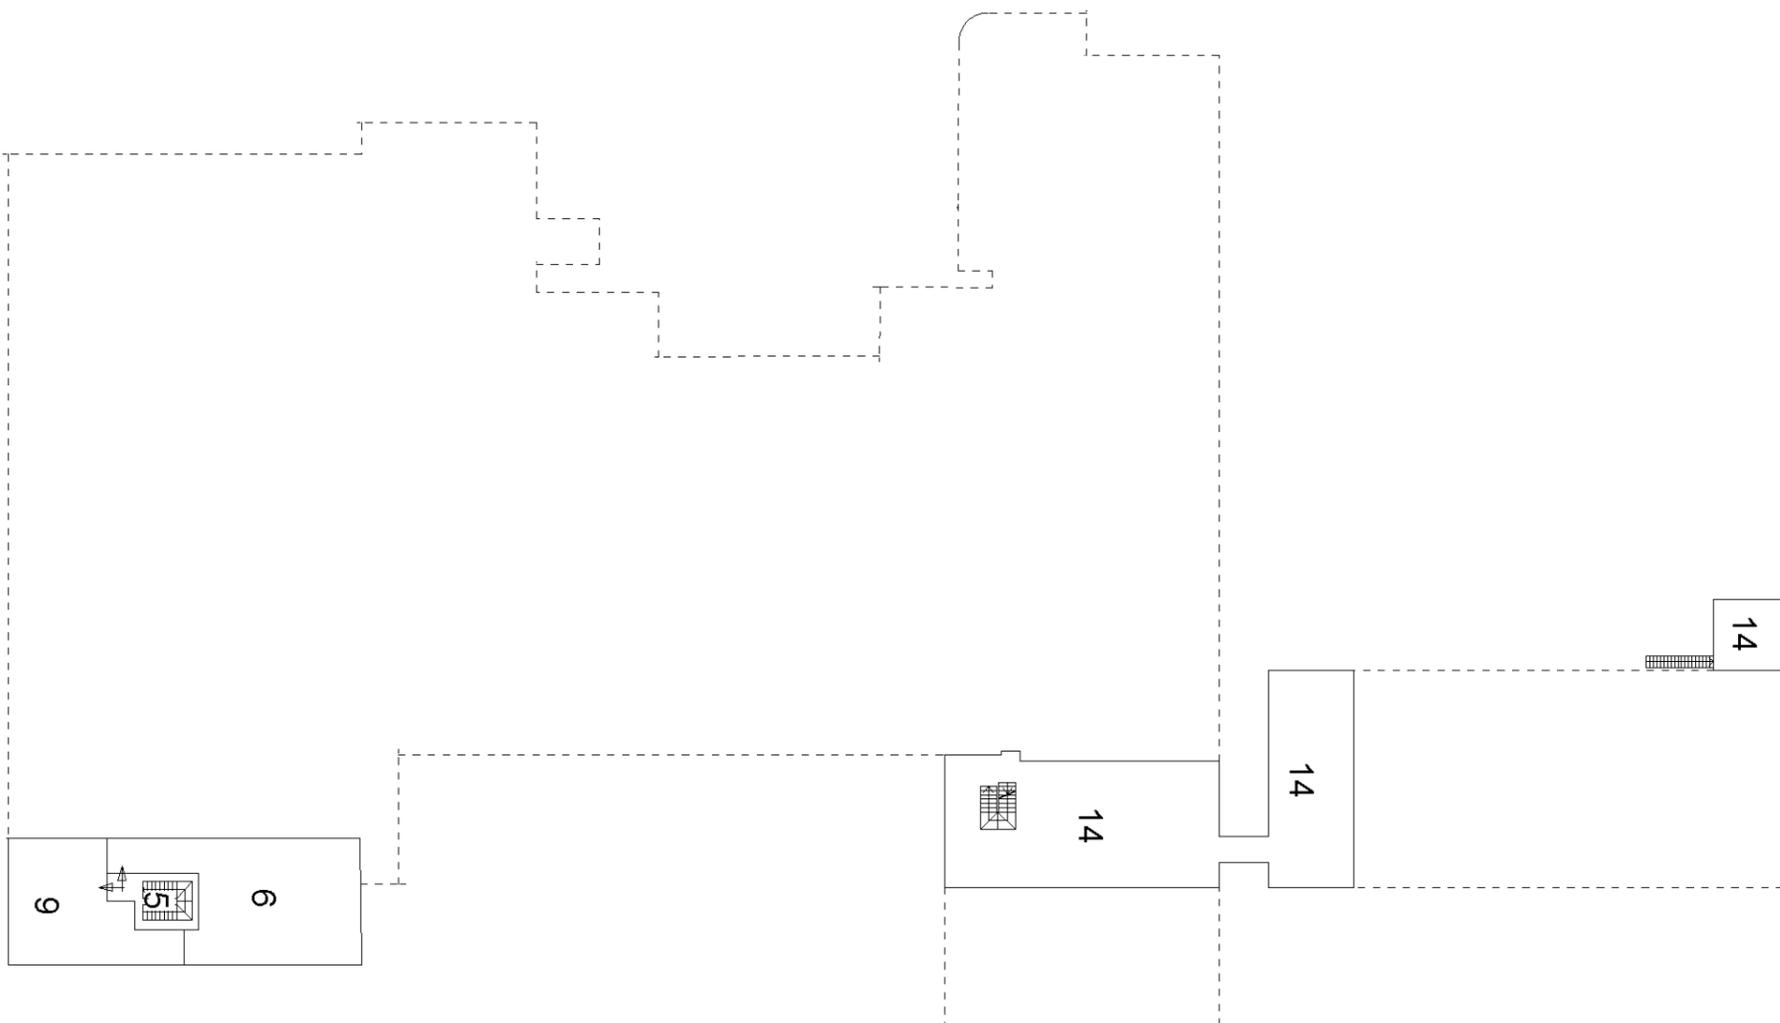

Nord



Direzione Provinciale di Treviso
 Ufficio Provinciale - Territorio
 Servizi Catastali
 Comune di: ORMELLE
 Elenco Subalterni

**ACCERTAMENTO DELLA PROPRIETA IMMOBILIARE URBANA
 ELENCO DEI SUBALTERNI ASSEGNATI**

Comune		Sezione		Foglio	Particella		Tipo mappale	del:
ORMELLE		A		3	130		267218	
Sub	UBICAZIONE via/piazza	n°civ	Piani	Scala	Int.	DESCRIZIONE		
5	VIA CAMPAGNE	10	T-1			B. C. N. C. (INGRESSO E VANO SCALA), COMUNE AI SUB 6 E9.		
6	VIA CAMPAGNE	10	1			ABITAZIONE		
7	VIA CAMPAGNE	10	S1-T1			OPIFICIO (MACELLO), SOPPRESSO E SOSTITUITO DAL SUB 9 E 10.		
8	VIA CAMPAGNE	10	T			CORTE ESCLUSIVA DEL SUB 7 DI MQ. 10376, SOPPRESSO E SOSTITUITO DAL SUB 11.		
9	VIA CAMPAGNE	10	1			ABITAZIONE, DERIVA DAL SUB 7.		
10	VIA CAMPAGNE	10	S1-T1			OPIFICIO (MACELLO), DERIVA DAL SUB 7. SOPPRESSO E SOSTITUITO DAL SUB 12.		
11	VIA CAMPAGNE	10	T			CORTE ESCLUSIVA DEL SUB 10 DI MQ. 9576, DERIVA DAL SUB 8. SOPPRESSO E SOSTITUITO DAL SUB 13.		
12	VIA CAMPAGNE	10	S1-T1			OPIFICIO (MACELLO), DERIVA DAL SUB 10, SOPPRESSO E SOSTITUITO CON SUB 14 PER AMPLIAMENTO.		
13	VIA CAMPAGNE	10	T			CORTE ESCLUSIVA DEL SUB 12 DI MQ. 9212, DERIVA DAL SUB 11, SOPPRESSO E SOSTITUITO CON SUB 14.		
14	VIA CAMPAGNE	10	S1-T1			OPIFICIO (MACELLO), COMPRENSIVO DI CORTE ESCLUSIVA DI 8878 MQ.		
15	VIA CAMPAGNE	10	T			DEPURATORE		

Unità immobiliari n. 11

Tributi erariali: 0,00

Visura telematica

Compilata da:
Pivato Ilan
Iscritto all'albo:
Ingegneri
Prov. Treviso N. 02142

Identificativi Catastali:
Sezione: A
Foglio: 3
Particella: 130
Subalterno: 14

Dichiarazione protocollo n. TV0011680 del 03/02/2017
Planimetria di u.i.u. in Comune di Ormelle
Via Campagne civ. 10

Agenzia delle Entrate
CATASTO FABBRICATI
Ufficio provinciale di
Treviso

Scala 1: 500

n. 2

LEGENDA:

A - UFFICI E SERVIZI

- 1 Uffici e archivi
- 2 Bagni e spogliatoi
- 3 Centrale termica
- 4 Disimpegni

B - MACCELLO

- 5 Celle frigo
- 6 Box animali
- 7 Magazzini
- 8 Bagni e spogliatoi
- 9 Lavorazioni varie

10 Corridoi e disimpegni


- 11 Generatori/compressori
- 12 Uffici ispezioni
- 13 Ricovero automezzi
- 14 Laboratorio
- 15 Deposito

C - CORPI ACCESSORI

- 16 Cabina elettrica
- 17 Tettoia
- 18 Deposito
- 19 Impianti tecnologici

D - CORTE ESCLUSIVA

- 20 Area scoperta

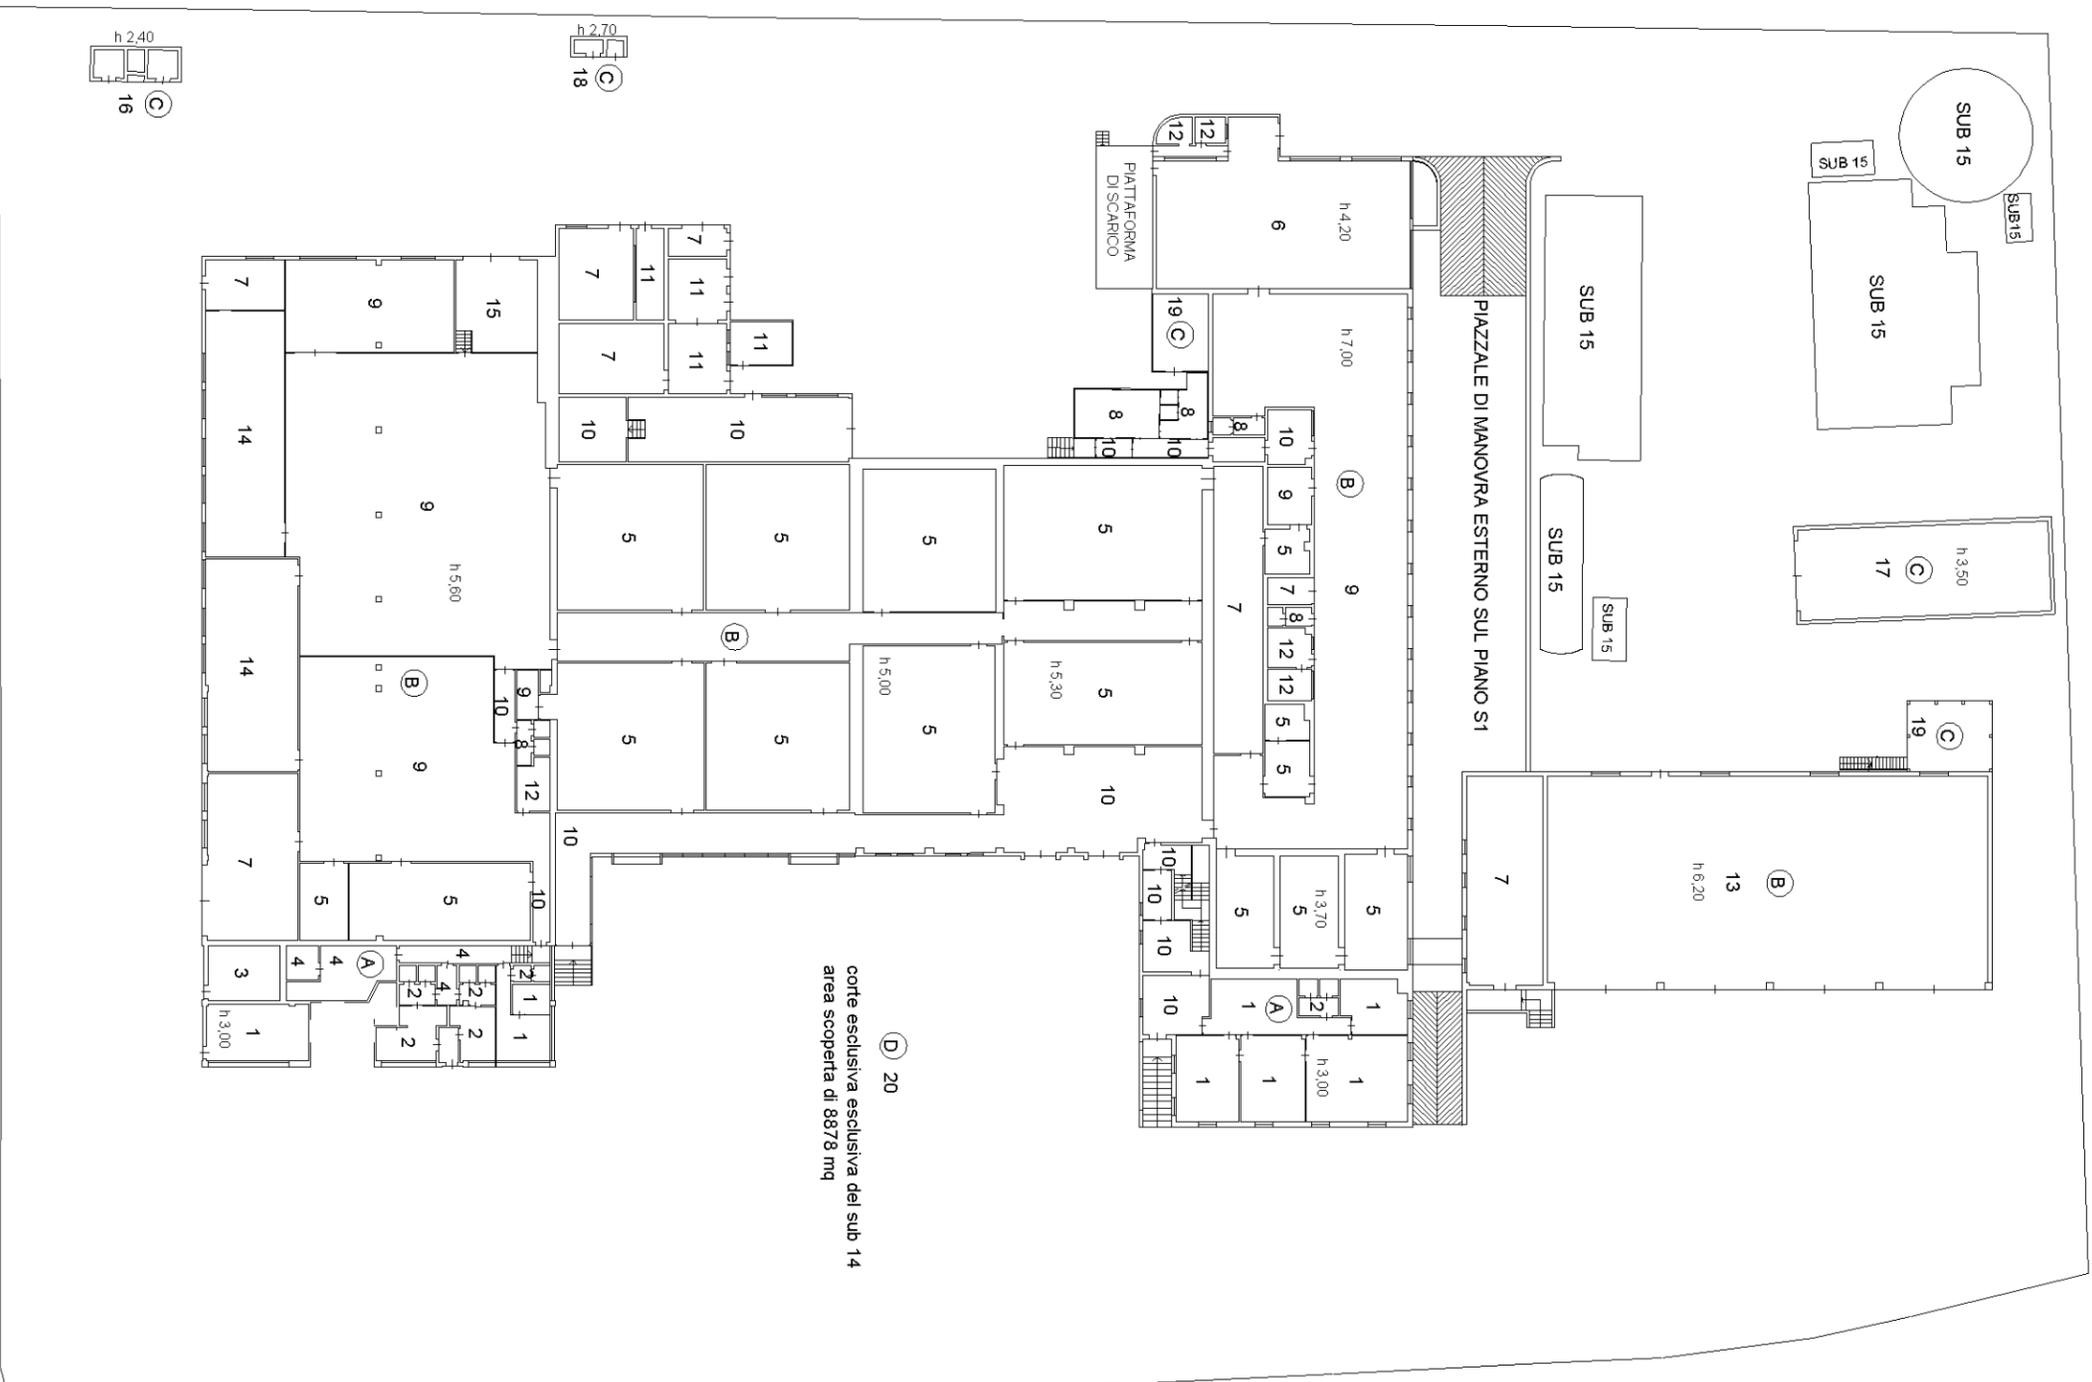

PIANTA PIANO TERRA

Agenzia delle Entrate
CATASTO FABBRICATI
Ufficio Provinciale di
Treviso

Dichiarazione protocollo n. TV0011680 del 03/02/2017

Planimetria di u.i.u. in Comune di Ormelle

Via Campagne

civ. 10

Identificativi Catastali:

Sezione: A
Foglio: 3
Particella: 130
Subalterno: 15

Compilata da:

Pivato Ilan

Iscritto all'albo:
Ingegneri


Prov. Treviso

N. 02142


Scheda n. 1

Scala 1:200

LEGENDA:
A - DEPURATORE
A-1 Locali tecnici
A-2 Vasche

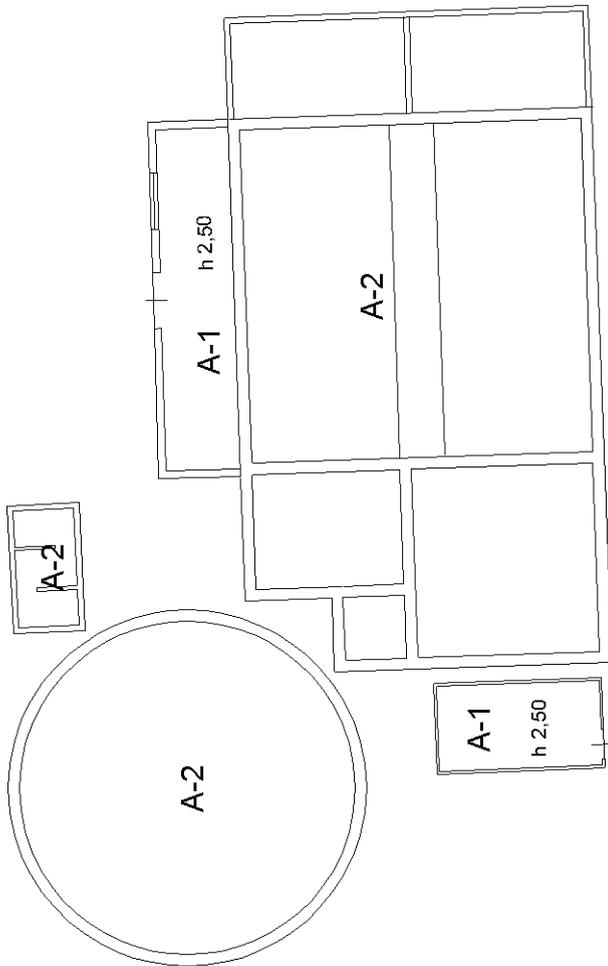

PIANTA PIANO TERRA

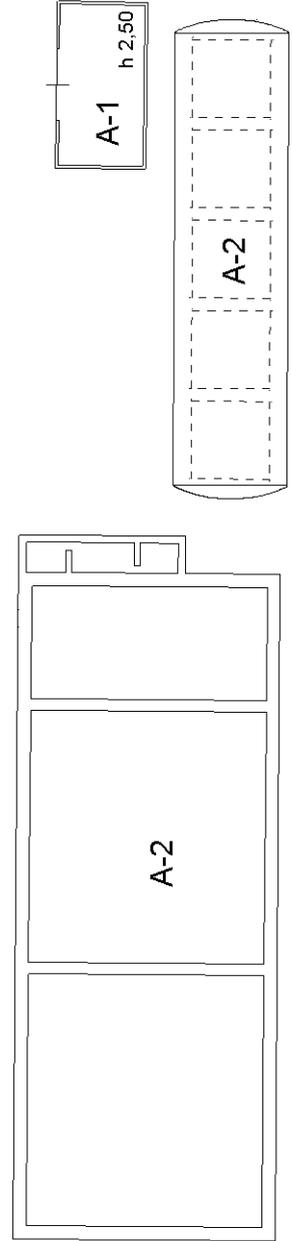

Ultima planimetria in atti

MODULARIO
F. rig. rend. 497



MINISTERO DELLE FINANZE
DIPARTIMENTO DEL TERRITORIO
CATASTO EDILIZIO URBANO (RDL 13-4-1939, n. 652)

MOD. BN (CE)

LIRE
200

Planimetria di u.i.u. in Comune di **ORMELLE** via **CAMPAGNE** civ.



PIANO PRIMO H=m1. 2,70




PIANO TERRA H=m1. 2,70



SUB 5, B.C.N.C.--ingresso e v/s.

ORIENTAMENTO

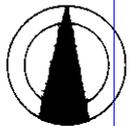

SCALA DI 1:200

Roma - Istituto Poligrafico e Zecca dello Stato - PV

mapa 01
Catasto dei Fabbricati - Situazione al 14/06/2024 - Comune di ORMELLE(G115) - < Sez. urbana A - Foglio 3 - Particella 130 - Subalterno 6 >
VIA CAMPAGNE Piano T-1

Dichiarazione di N.C.
Denuncia di variazione
Ultima planimetria in atti
Identificativi catastali
F. n. 130
sub. 6

Compilata dal **Geom. POLETTO Andrea**
(Titolo, cognome e nome)
GEOMETRI
TREVISIO n. 2756
data 27/07/2000 Firma *Andrea Poletto*



RISERVATO ALL'UFFICIO

Data presentazione: 02/08/2000 - Data: 14/06/2024 - n. T266188 - Richiedente: BRTPRI54L15C957M
Totale schede: 7 - Formato di acquisizione: A4(210x297) della provincia di TREVISIO n. 2756

MODULARIO
F. rig. rend. 497




MINISTERO DELLE FINANZE
DIPARTIMENTO DEL TERRITORIO
CATASTO EDILIZIO URBANO (RDL 13-4-1939, n. 652)

MOD. **BN** (CEU)

LIRE
200

Planimetria di u.i.u. in Comune di **ORMELLE** via **CAMPAGNE** civ.

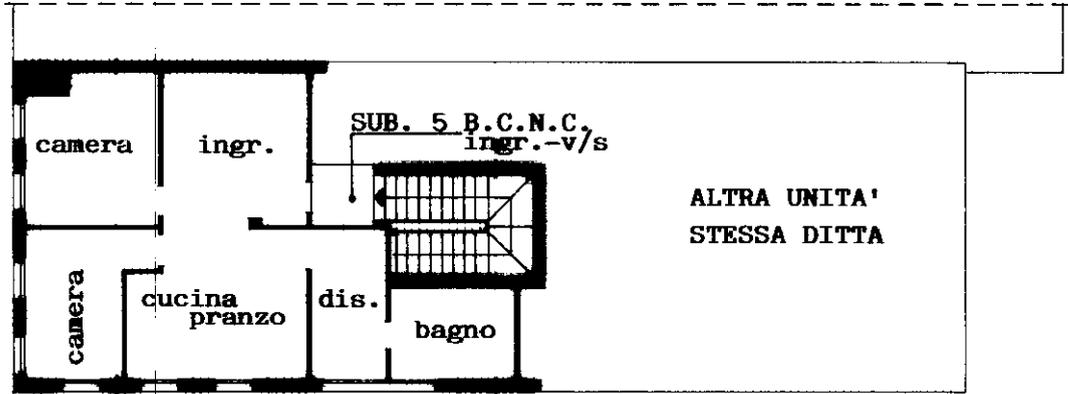


PIANO PRIMO H=ml. 2,85



PIANO TERRA H=ml. 3,00 - SUB. 5 B.C.N.C.

ORIENTAMENTO

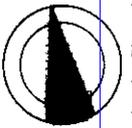

SCALA DI 1:200

Roma - Istituto Poligrafico e Zecca dello Stato - P.V.

Catasto degli fabbricati - Situazione 14/06/2024 - Comune di ORMELLE(G115) - < Sez. urbana A - Foglio 3 - Particella 130 - Subalterno 9 >
mapa 01
VIA CAMPAGNE Piano T-1

Dichiarazione di N.C.
Denuncia di variazione

Compilata dal **Geom. POLETTA Andrea**
(Titolo, cognome e nome)

RISERVATO ALL'UFFICIO

Ultima planimetria in atti

Identificativi catastali

Iscritto all'albo de **GEOMETRI**



Data presentazione: 17/08/2001 - Data: 14/06/2024 - n. T266189 - Richiedente: BRTPRI54L15C957M

Totale schede: 130 Formato di acquisizione: A4(210x297) della provincia di Treviso stampato in formato A4(210x297)

n. 130 sub. 9 data 10/08/2001 Firma *And. Poletta*